





AUSSENPERSPEKTIVE O.M.

# SCHAUGEWÄCHSHAUS | BOTANISCHER GARTEN


SCHICHTEN SCHAFFEN ABENTEUER

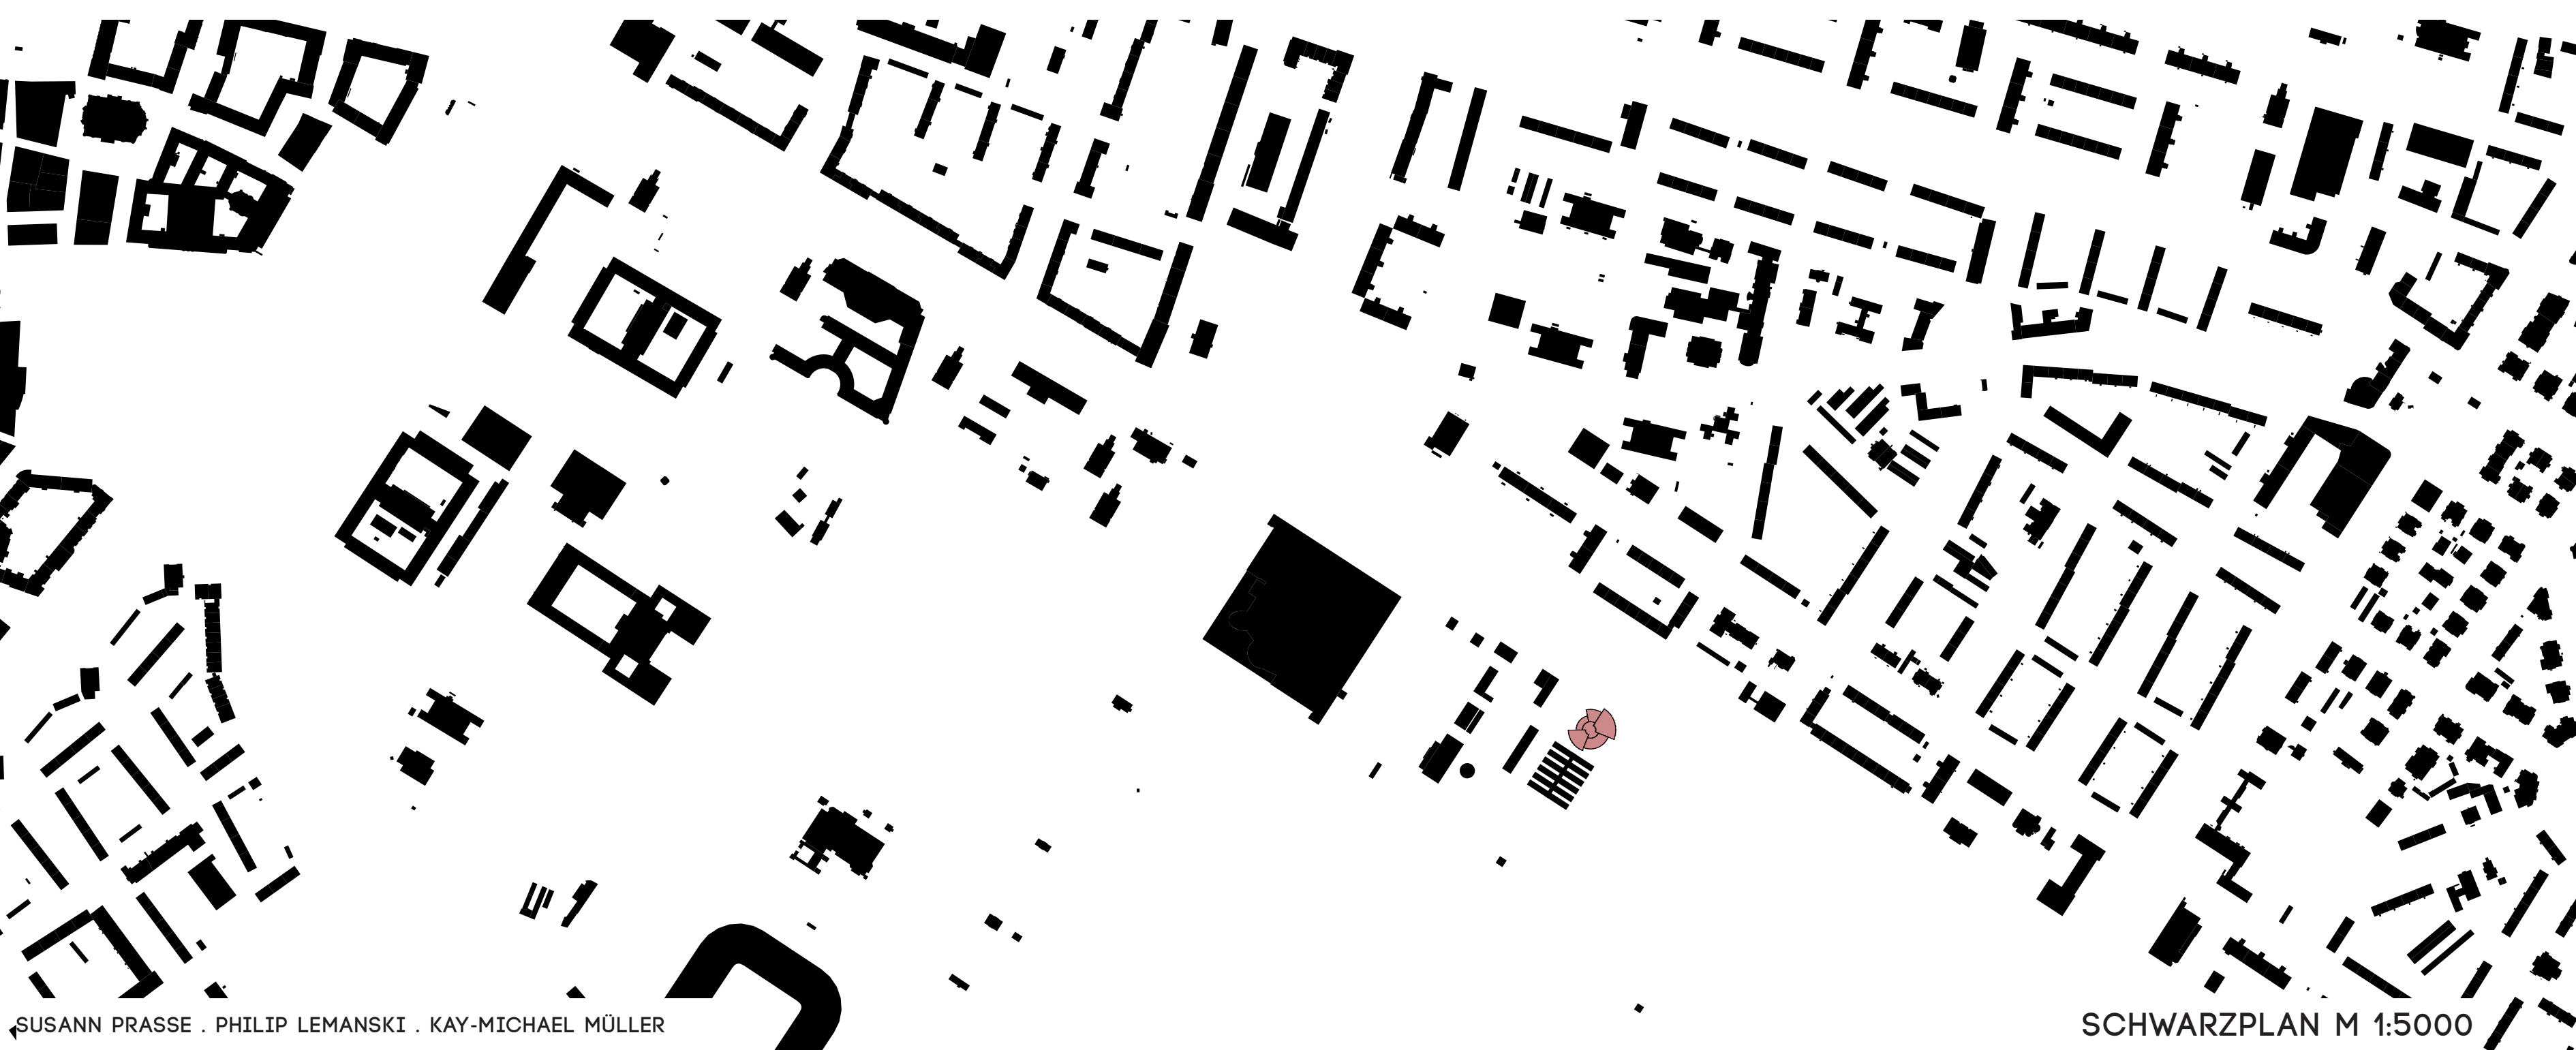




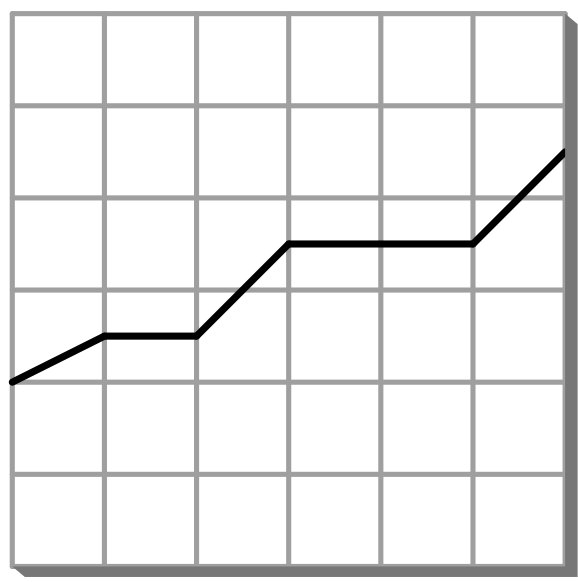


SCHICHTEN ALS BASIS

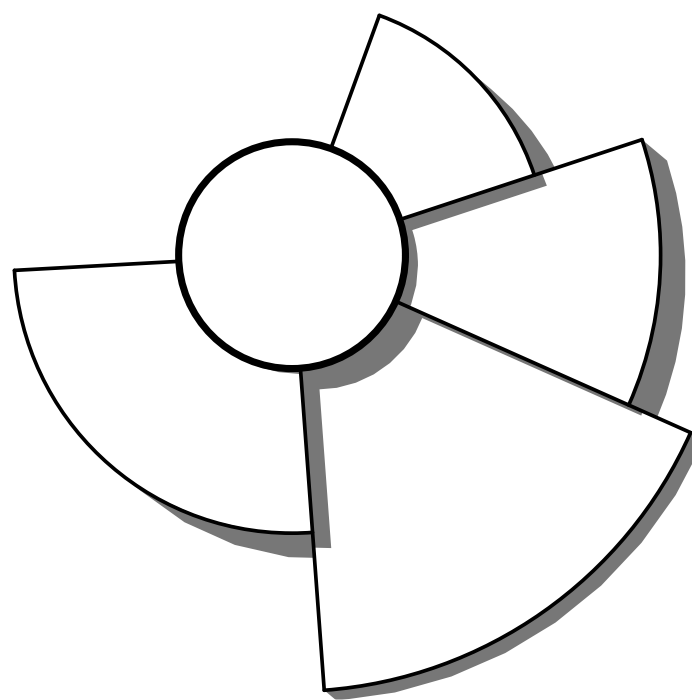


SCHICHTEN ALS SEGMENT

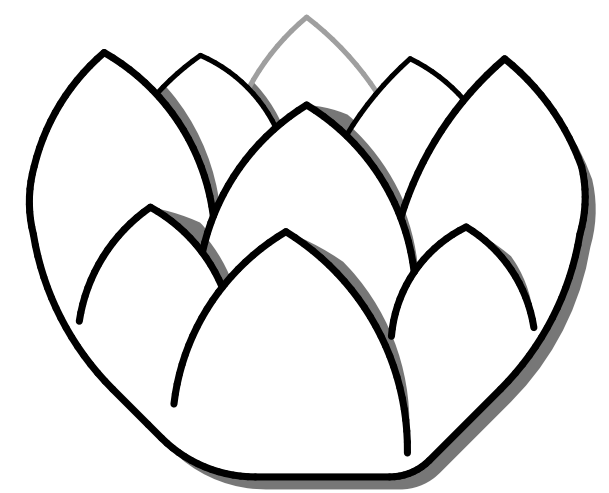


SCHICHTEN IM RAUM

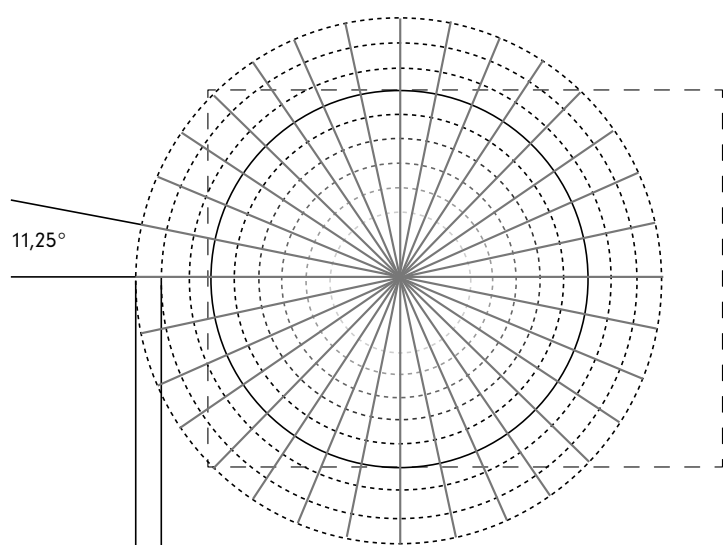

1,5m  
RASTERAUFBAU

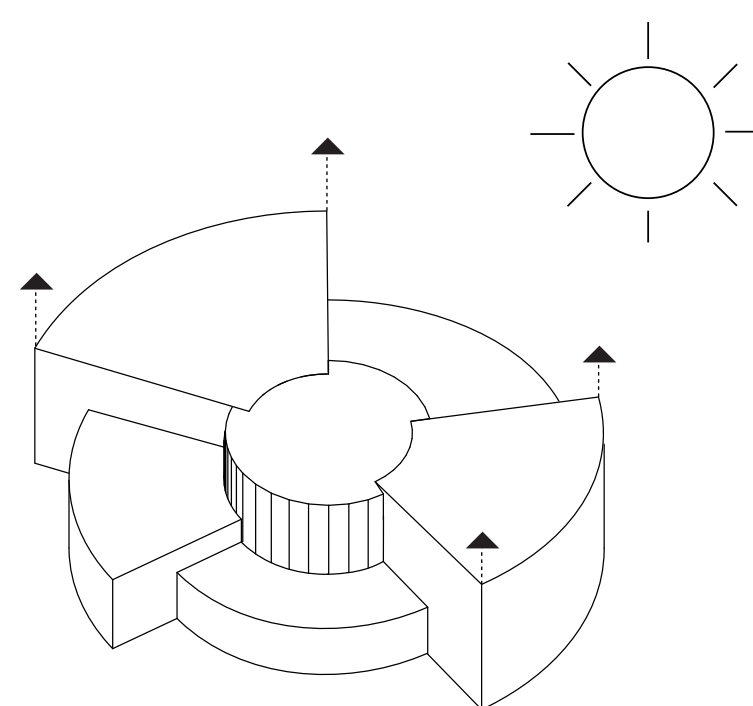

MAXIMALE SONNENEINSTRALUNG

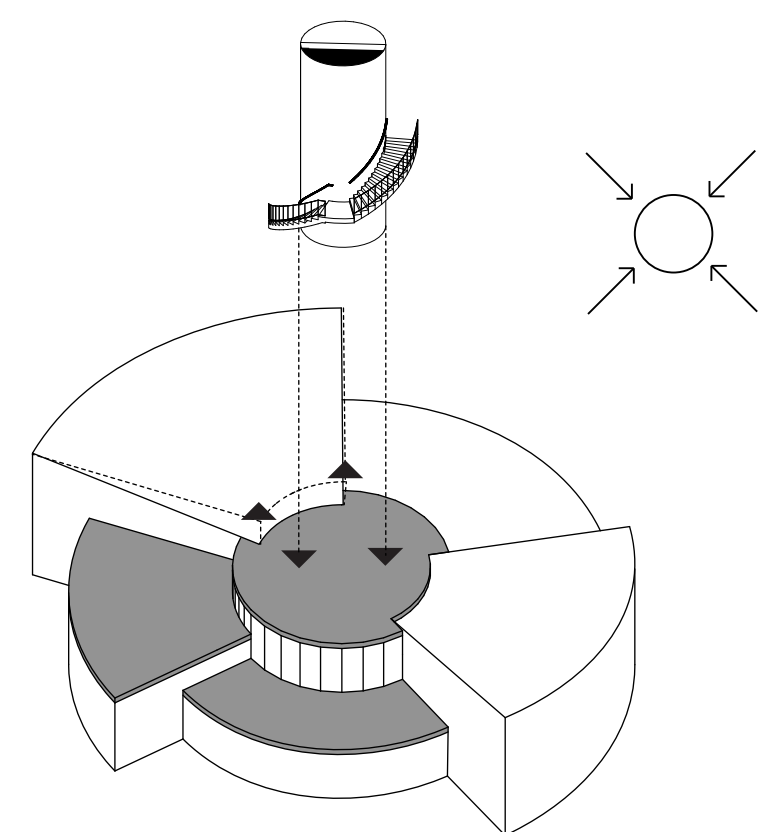

VERBINDUNGSKERN

KONZEPT PIKTOGRAMME





PERSPEKTIVE EINGANG ERDGESCHOSS O.M.




GRUNDRISS ERDGESCHOSS M 1:200





PERSPEKTIVE KERN OBERGESCHOSS O.M.

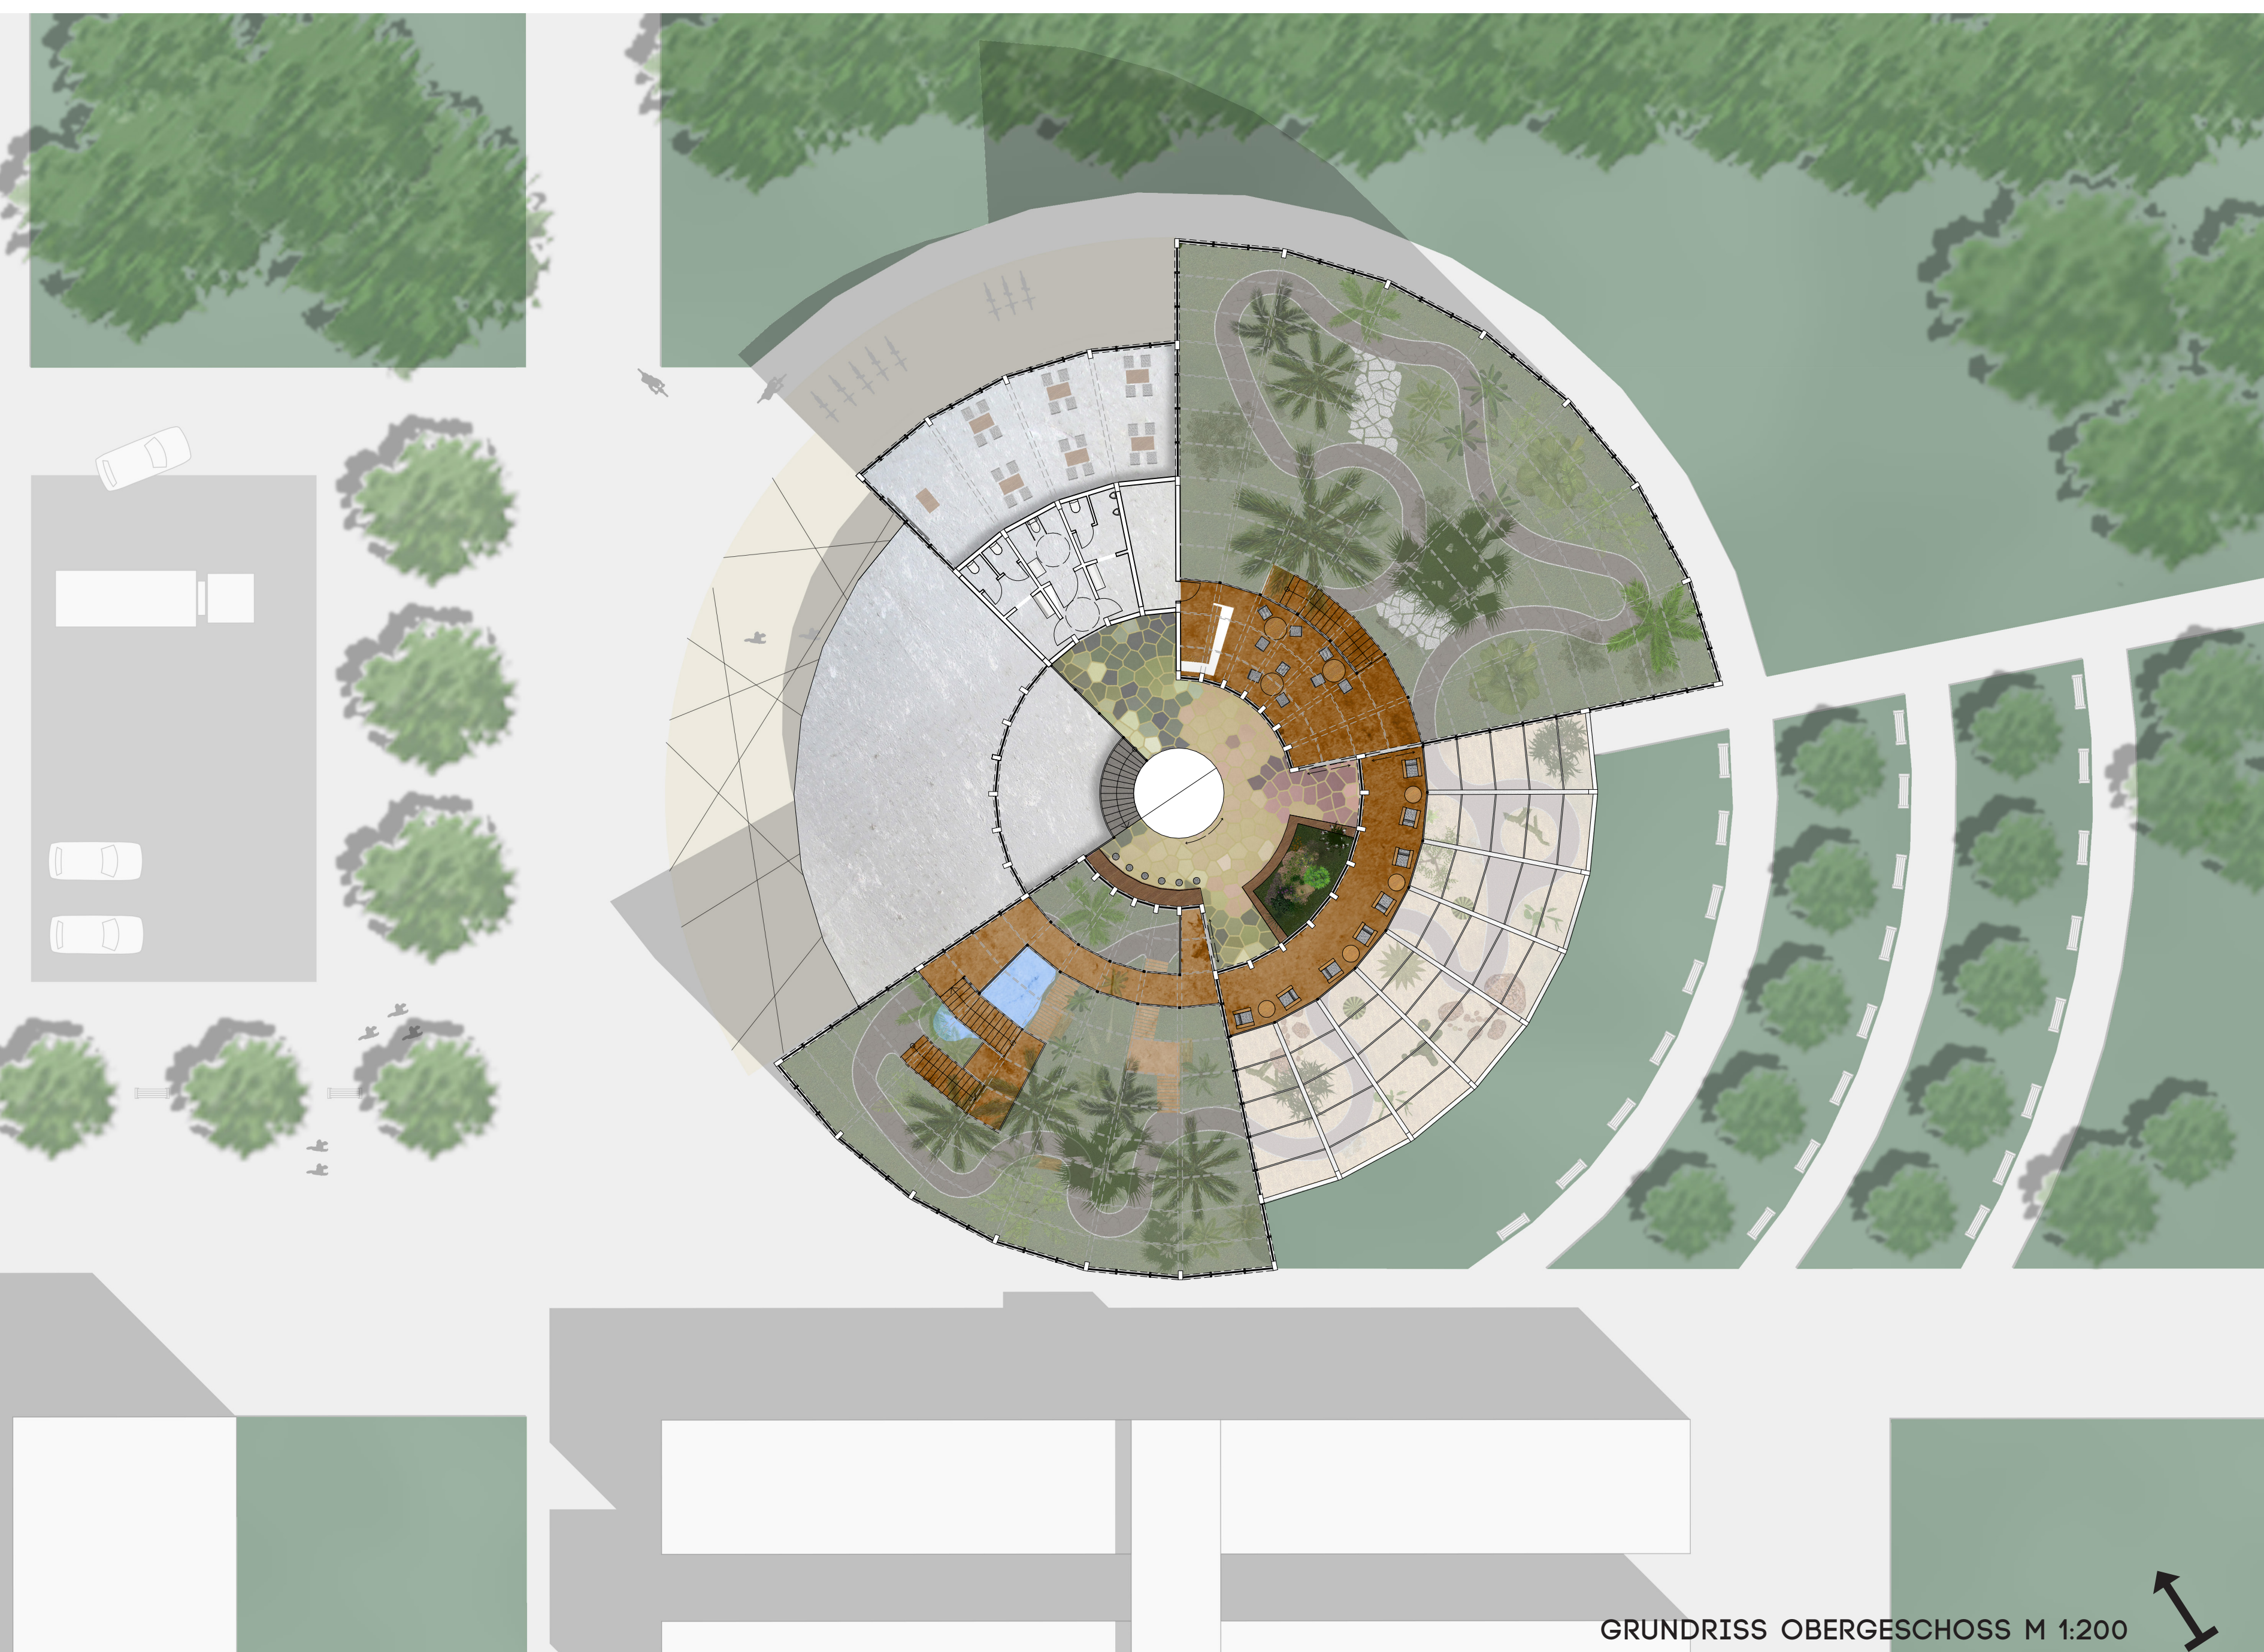


GRUNDRISS OBERGESCHOSS M 1:200






SCHNITT A M 1:100

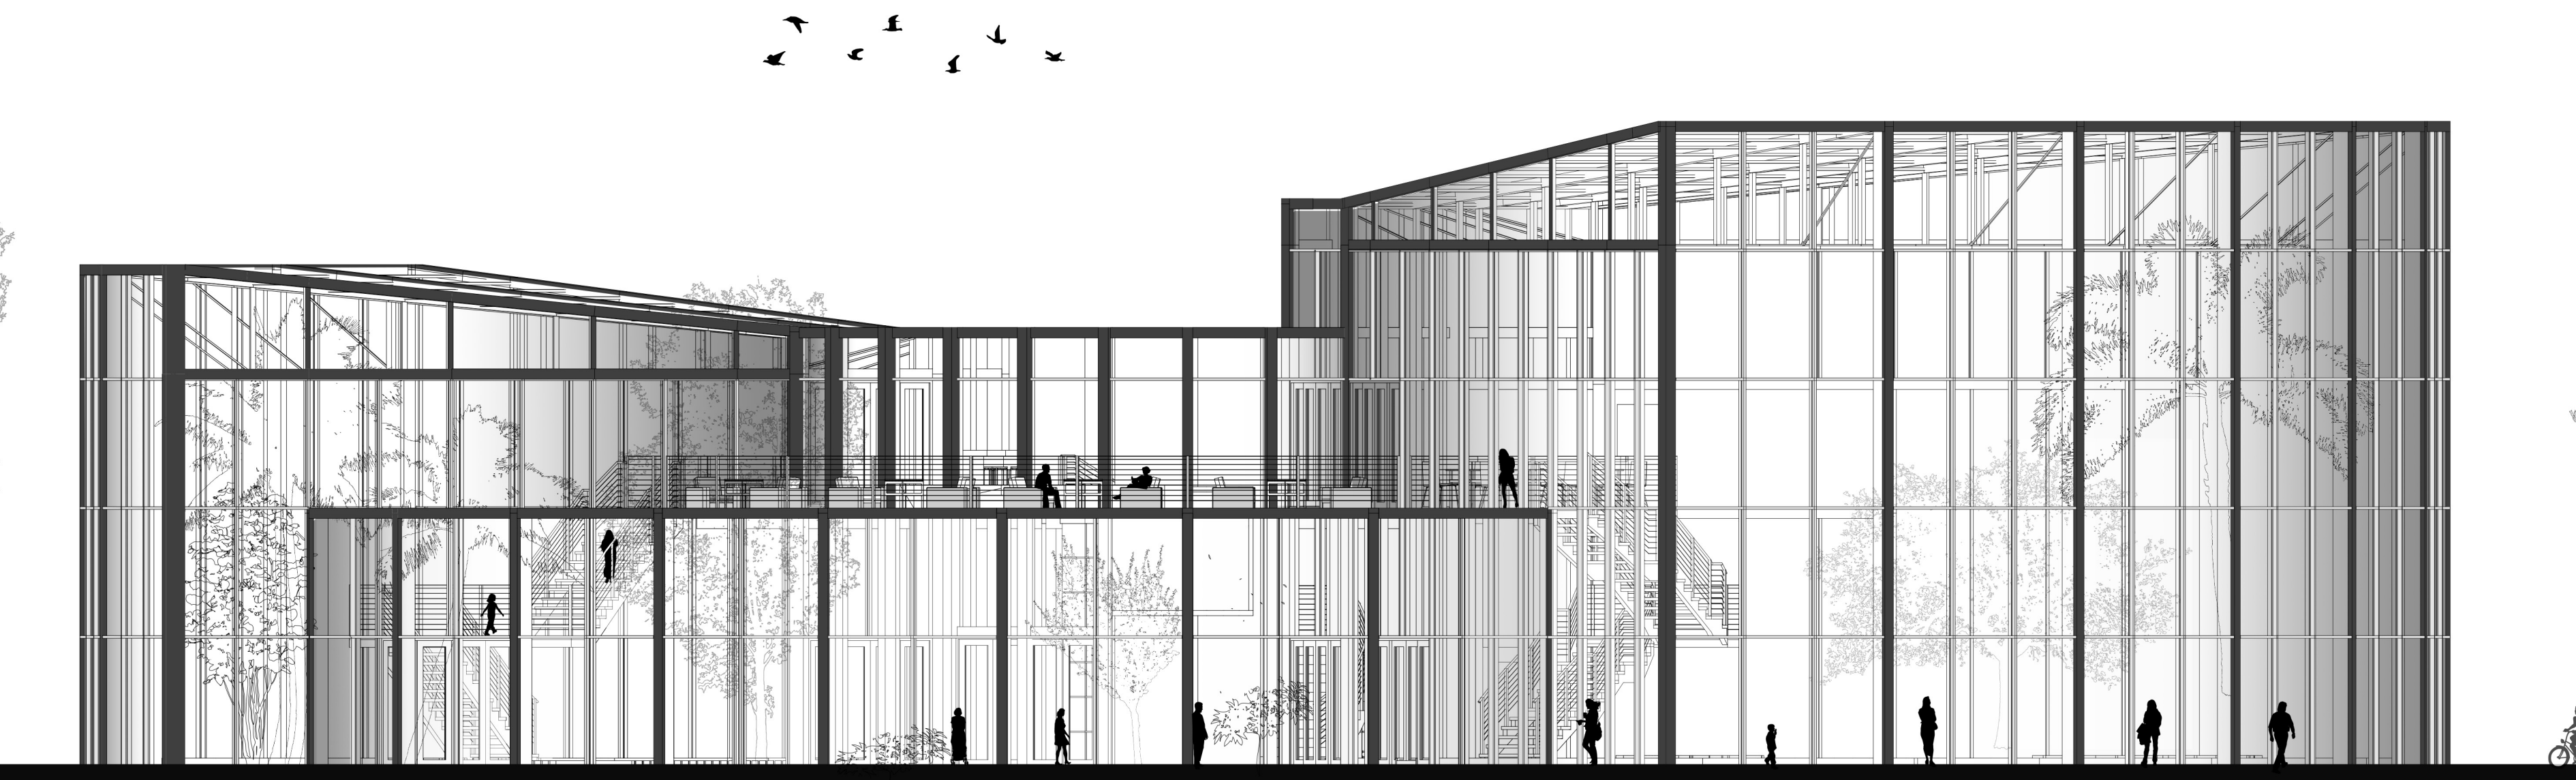

ANSICHT SÜD M 1:100

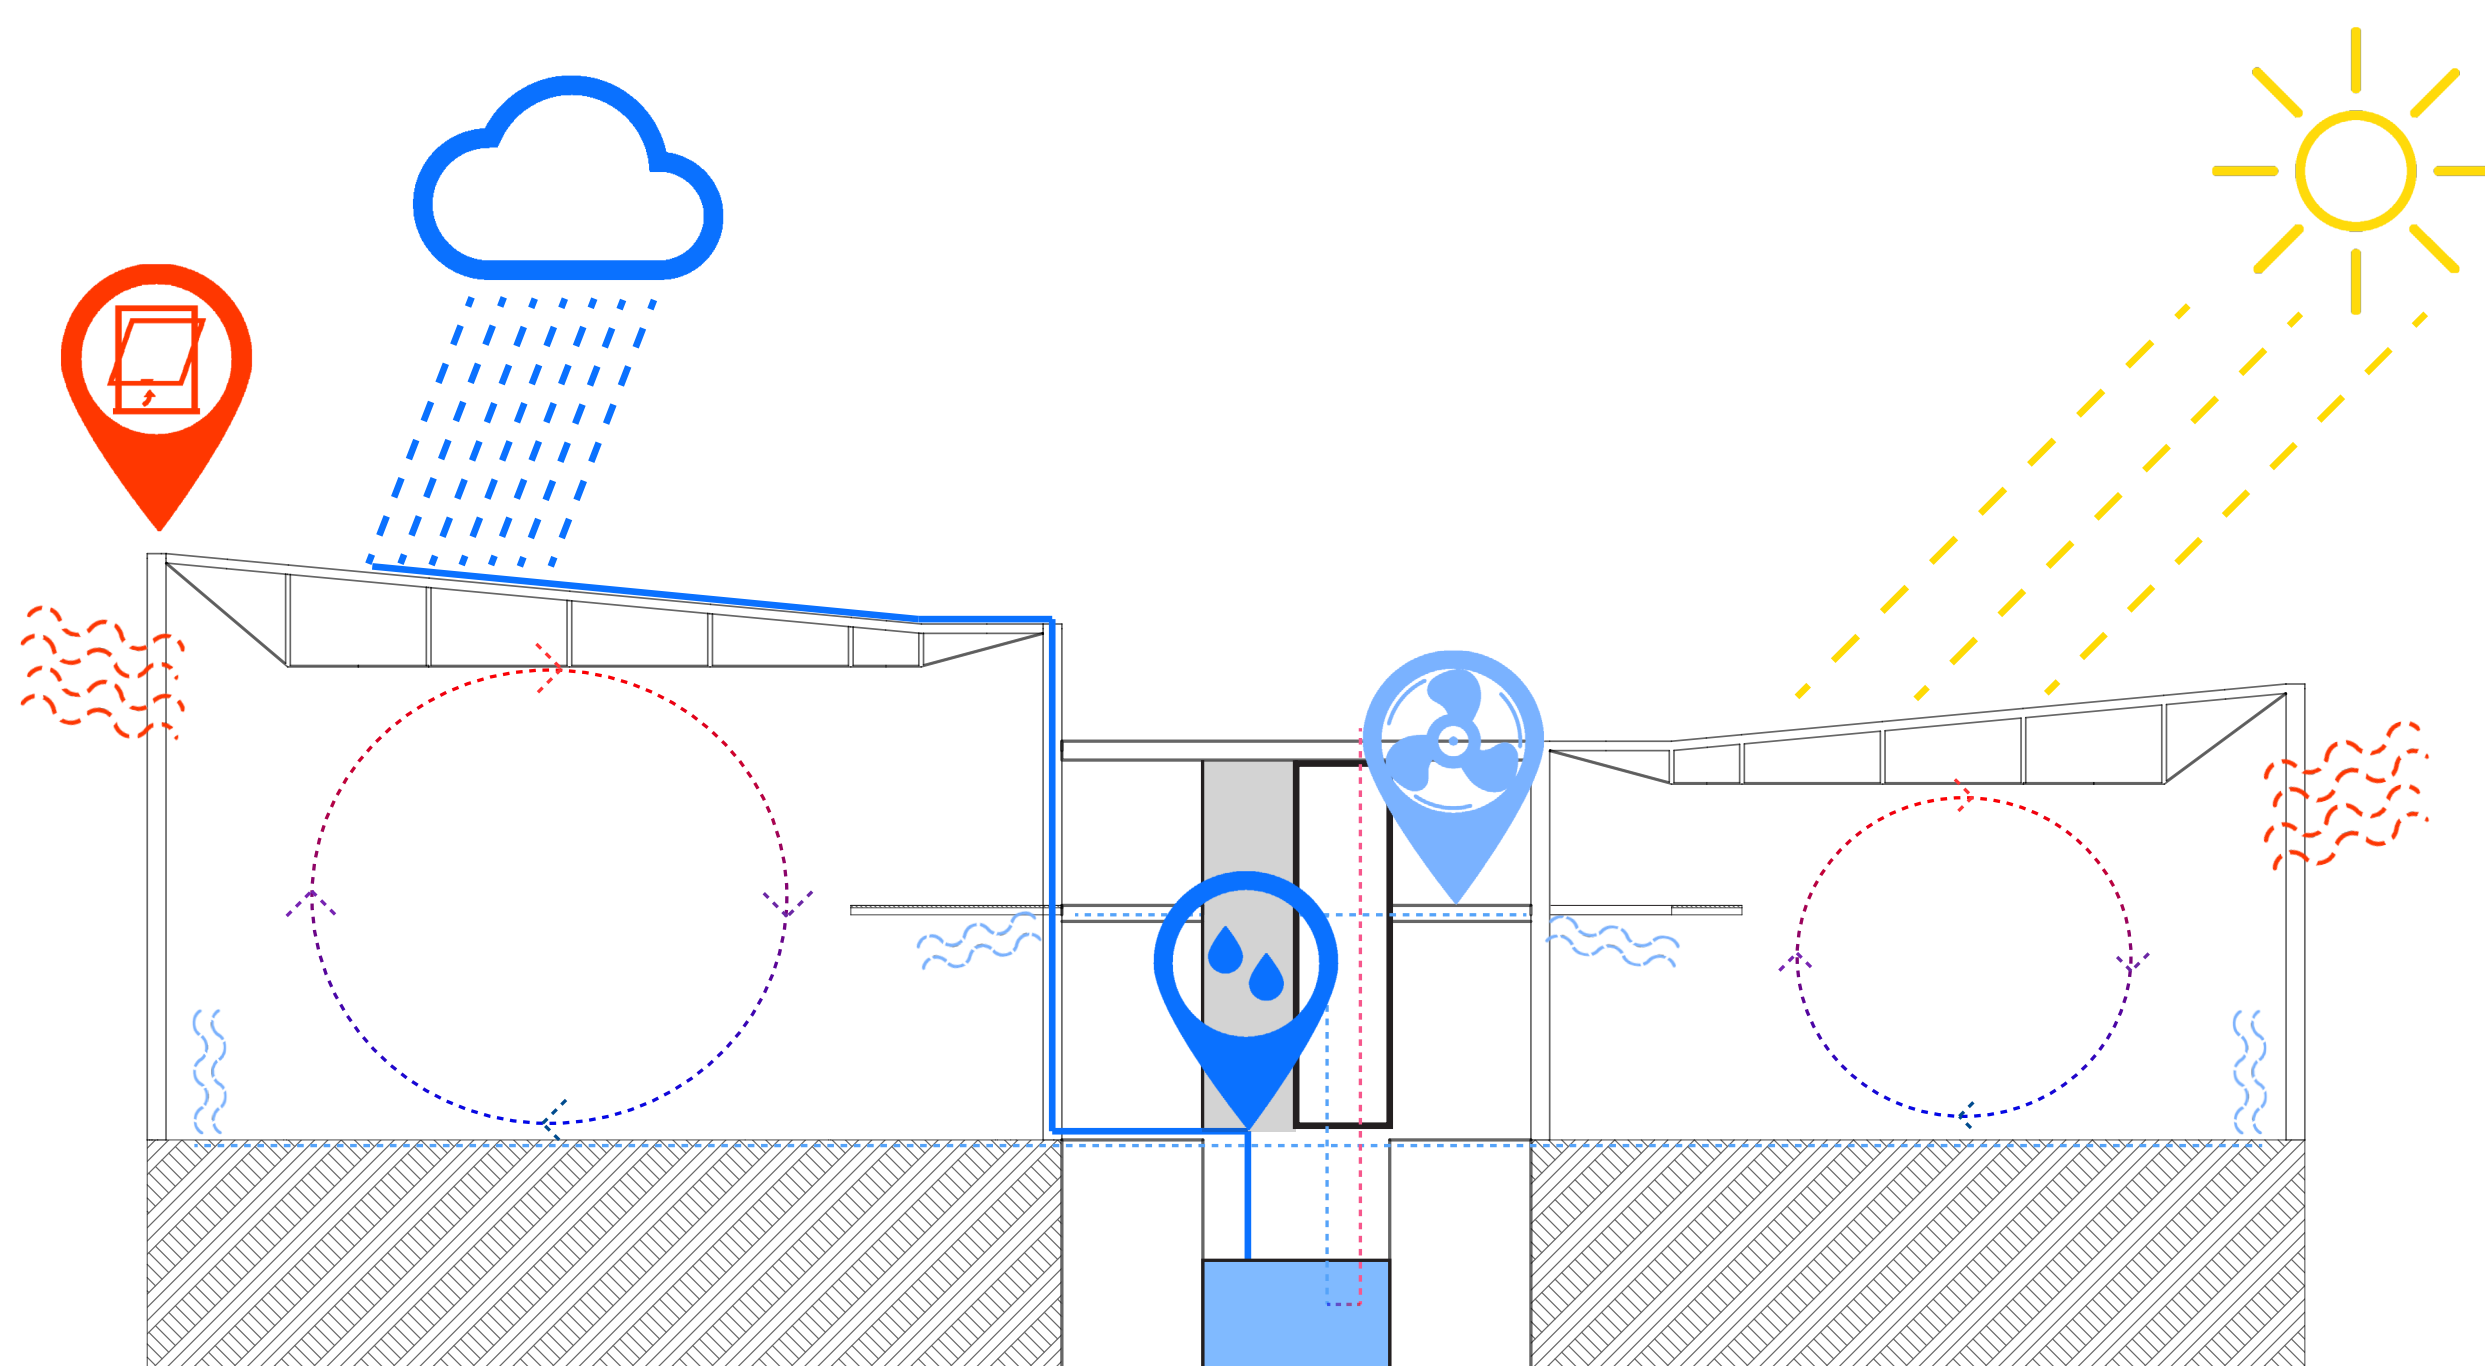


KLIMASCHNITT O.M.







SCHNITT B M 1:100

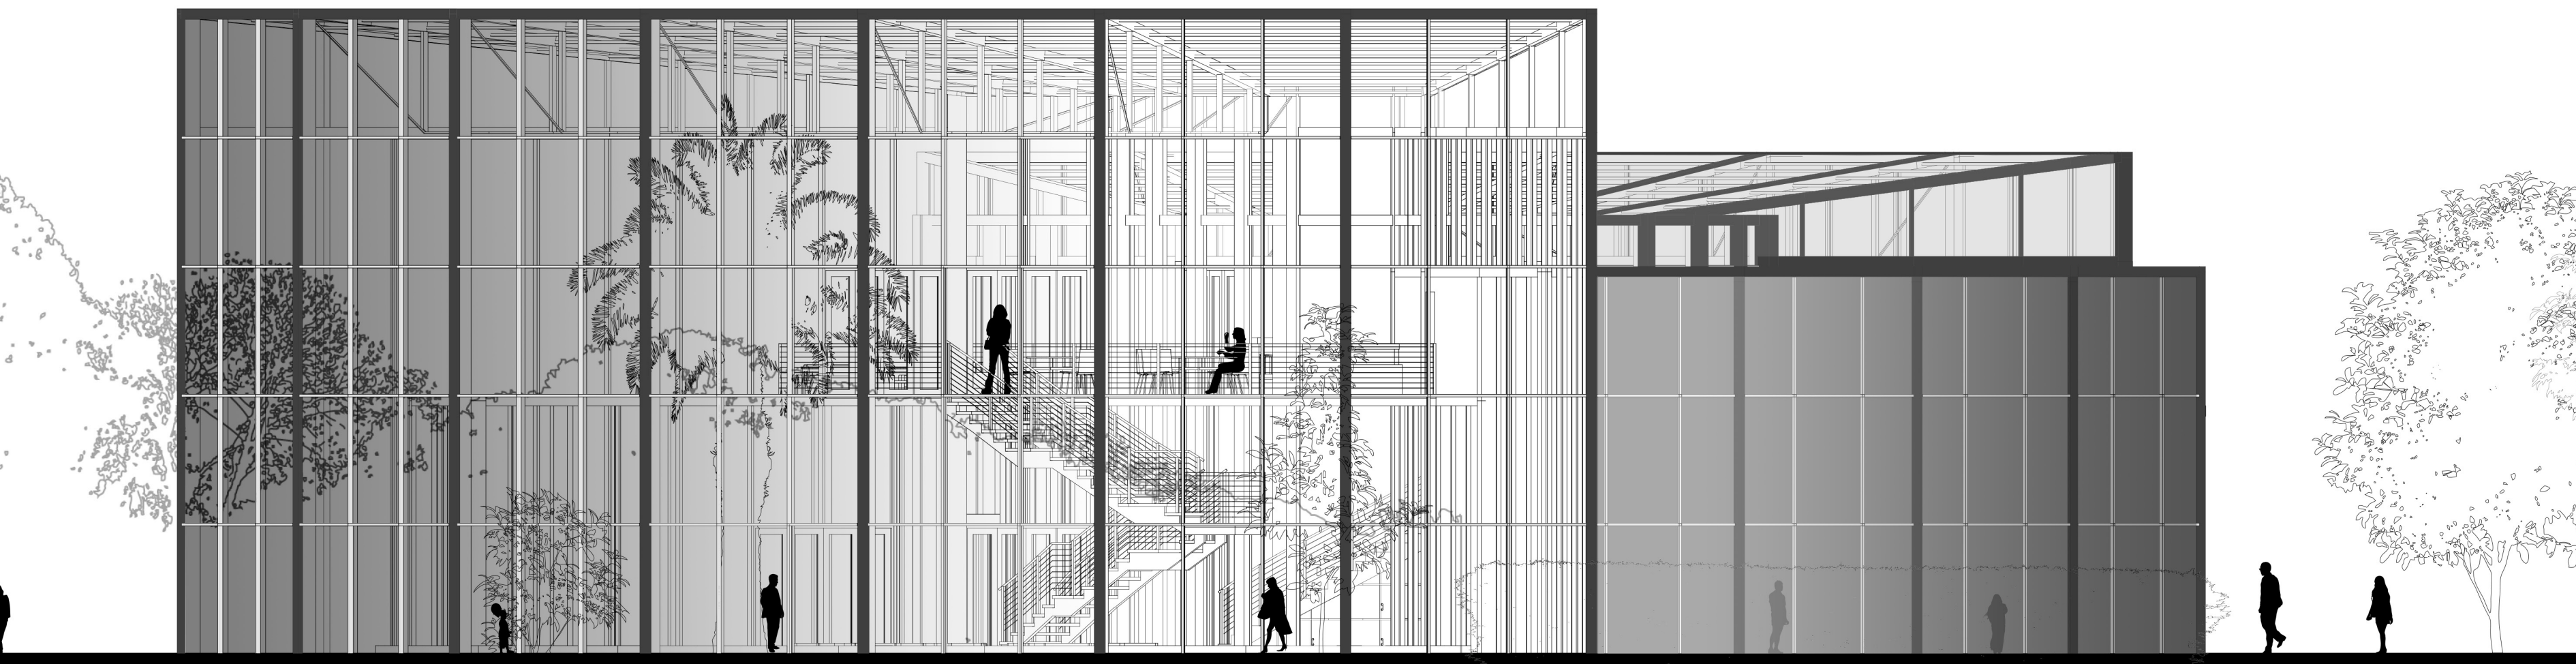


ANSICHT OST M 1:100

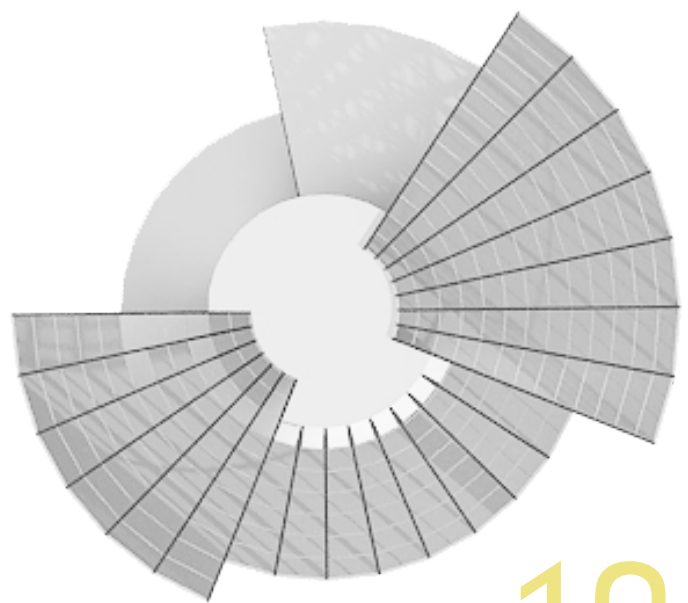




10:00

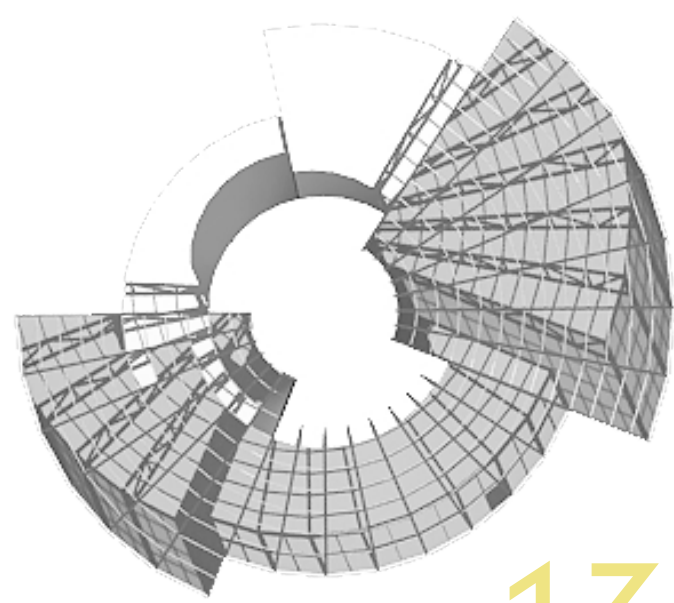

13:00

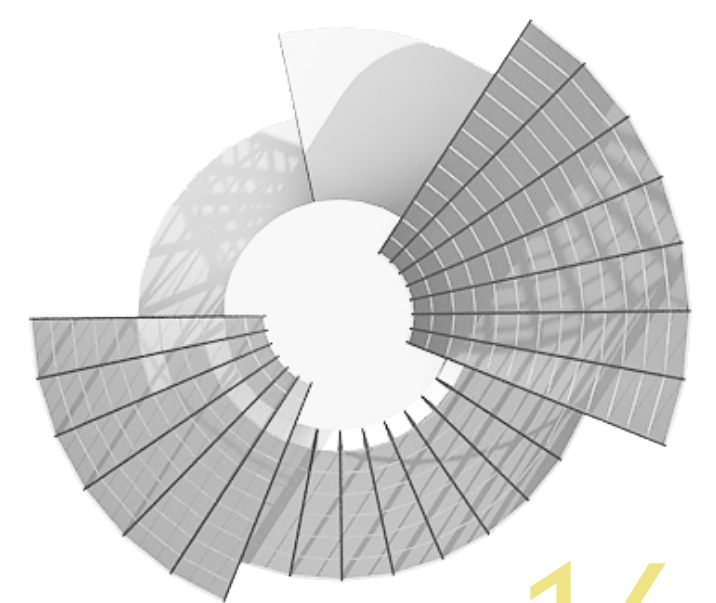

16:00

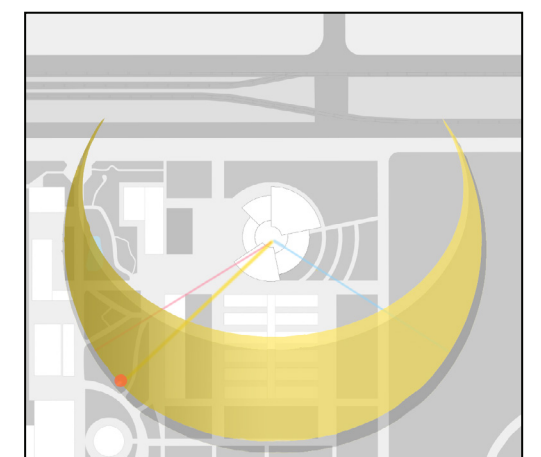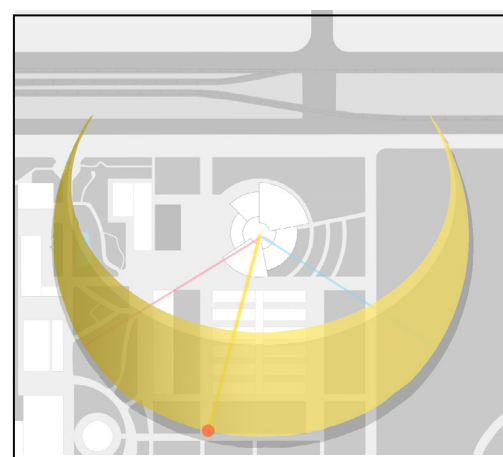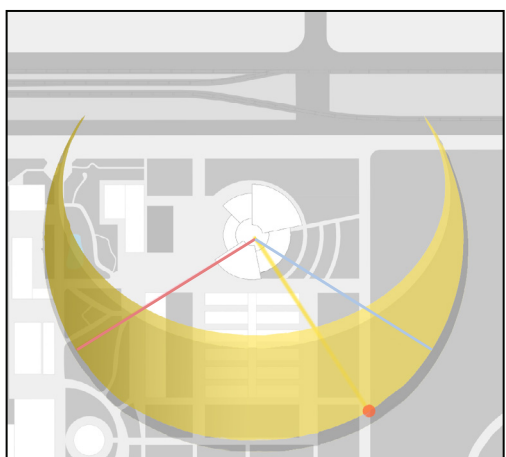


SONNENSTUDIE







PERSPEKTIVE TROPENHAUS O.M.

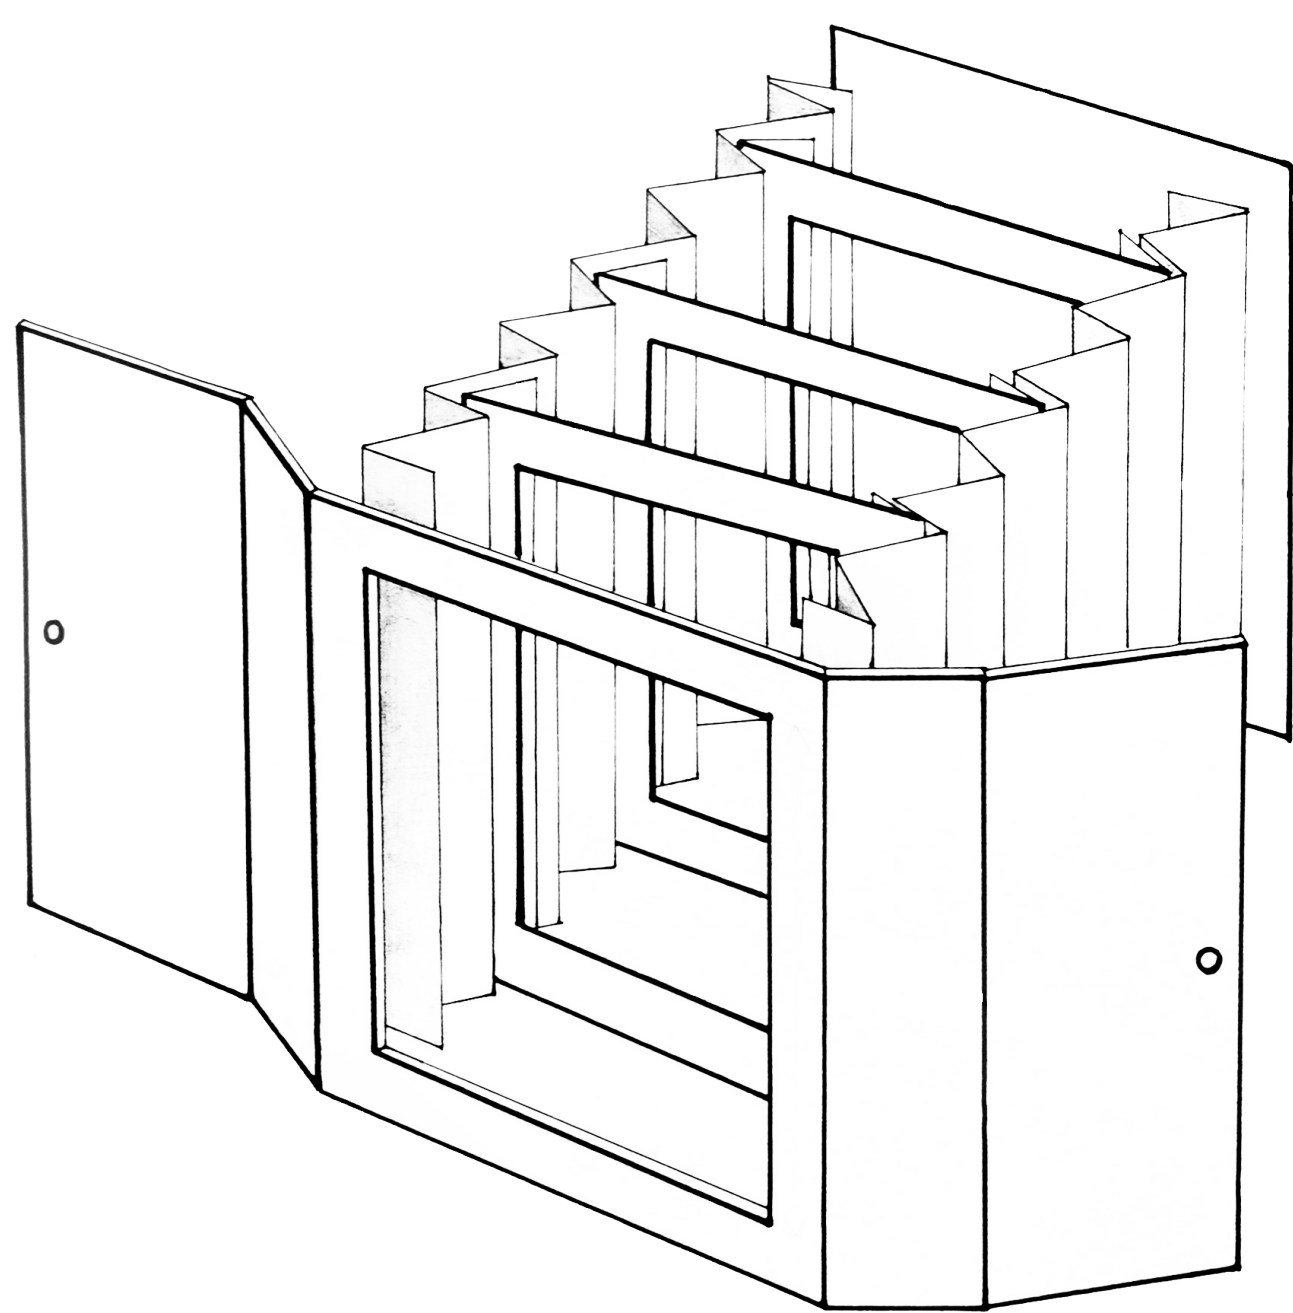

FALTTUNNEL ZU ANZUCHTSGEWÄCHSHAUS

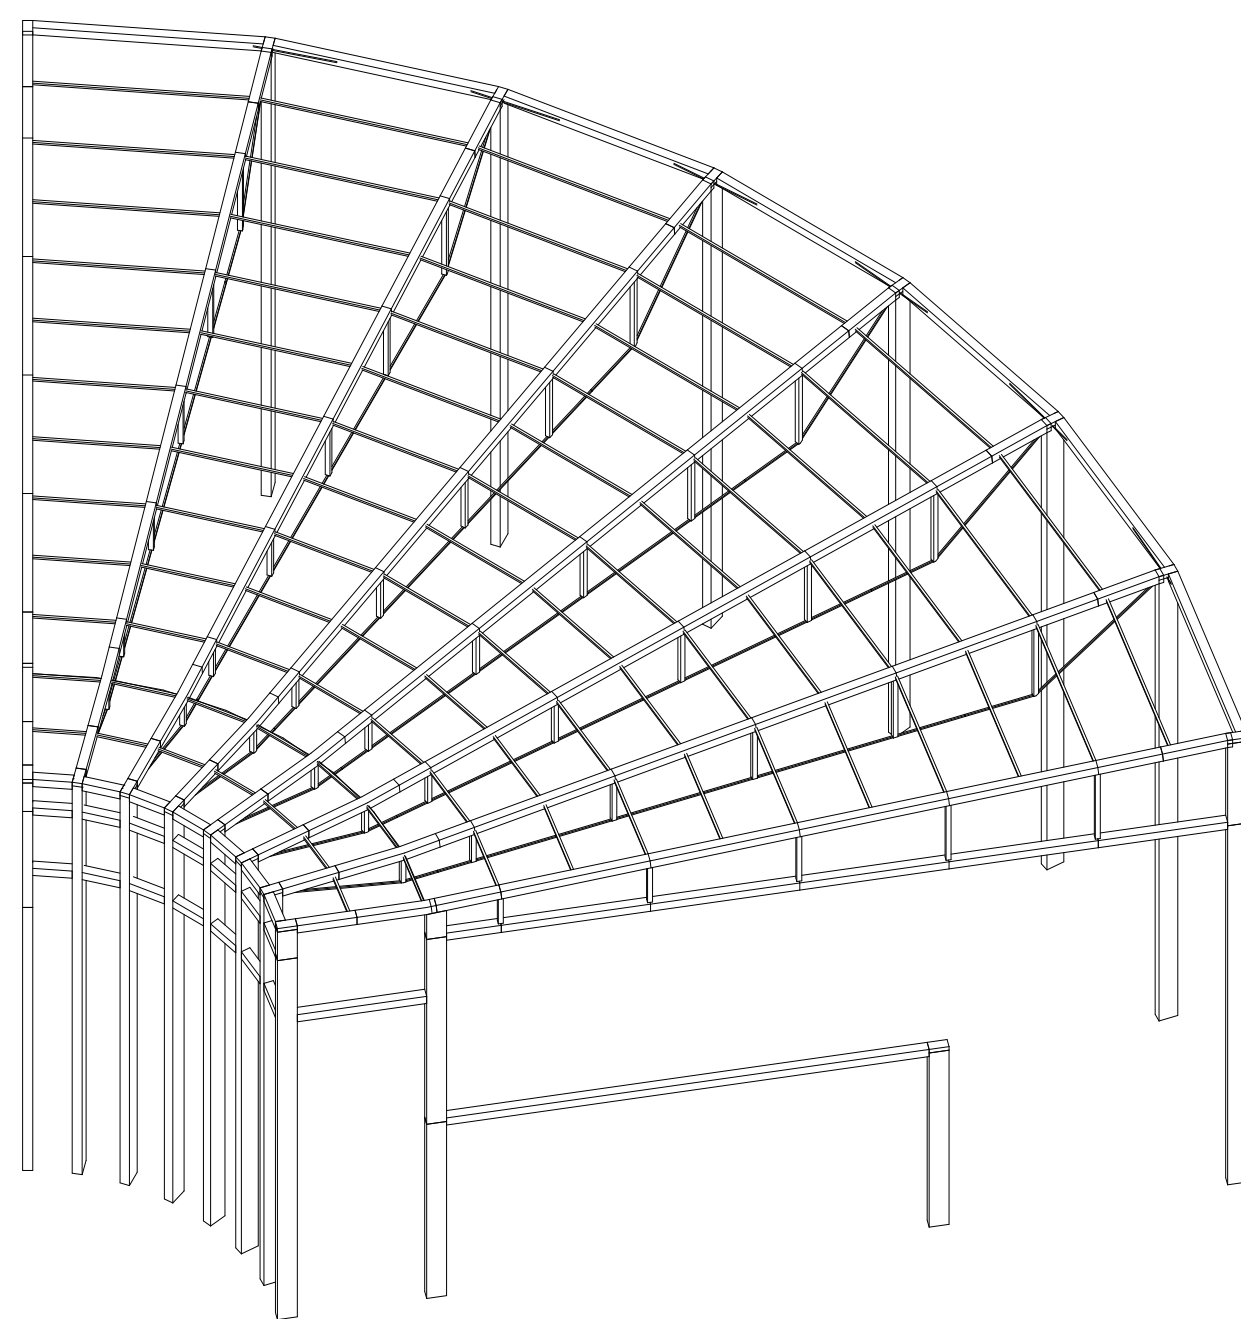

TRAGSTRUKTUR

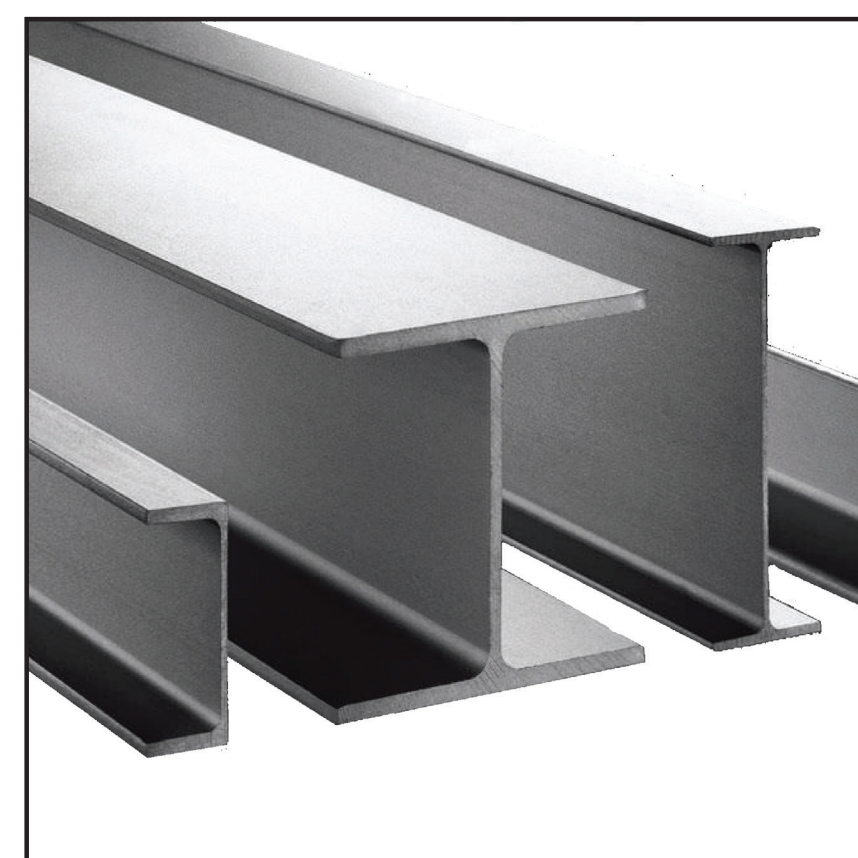

MATERIAL MATRIX