



SPACE FOR ARCHITECTS

ARCHITEKTURFAKULTÄT DRESDEN




STRASSENKANTE SCHÄRFEN




GRÜNVERBINDUNG & FREIRAUM
AUFENTHALTSQUALITÄT HINTER HSZ SCHAFFEN




ABSTAND SCHAFFEN ZWISCHEN BESTANDSGEBÄUDEN

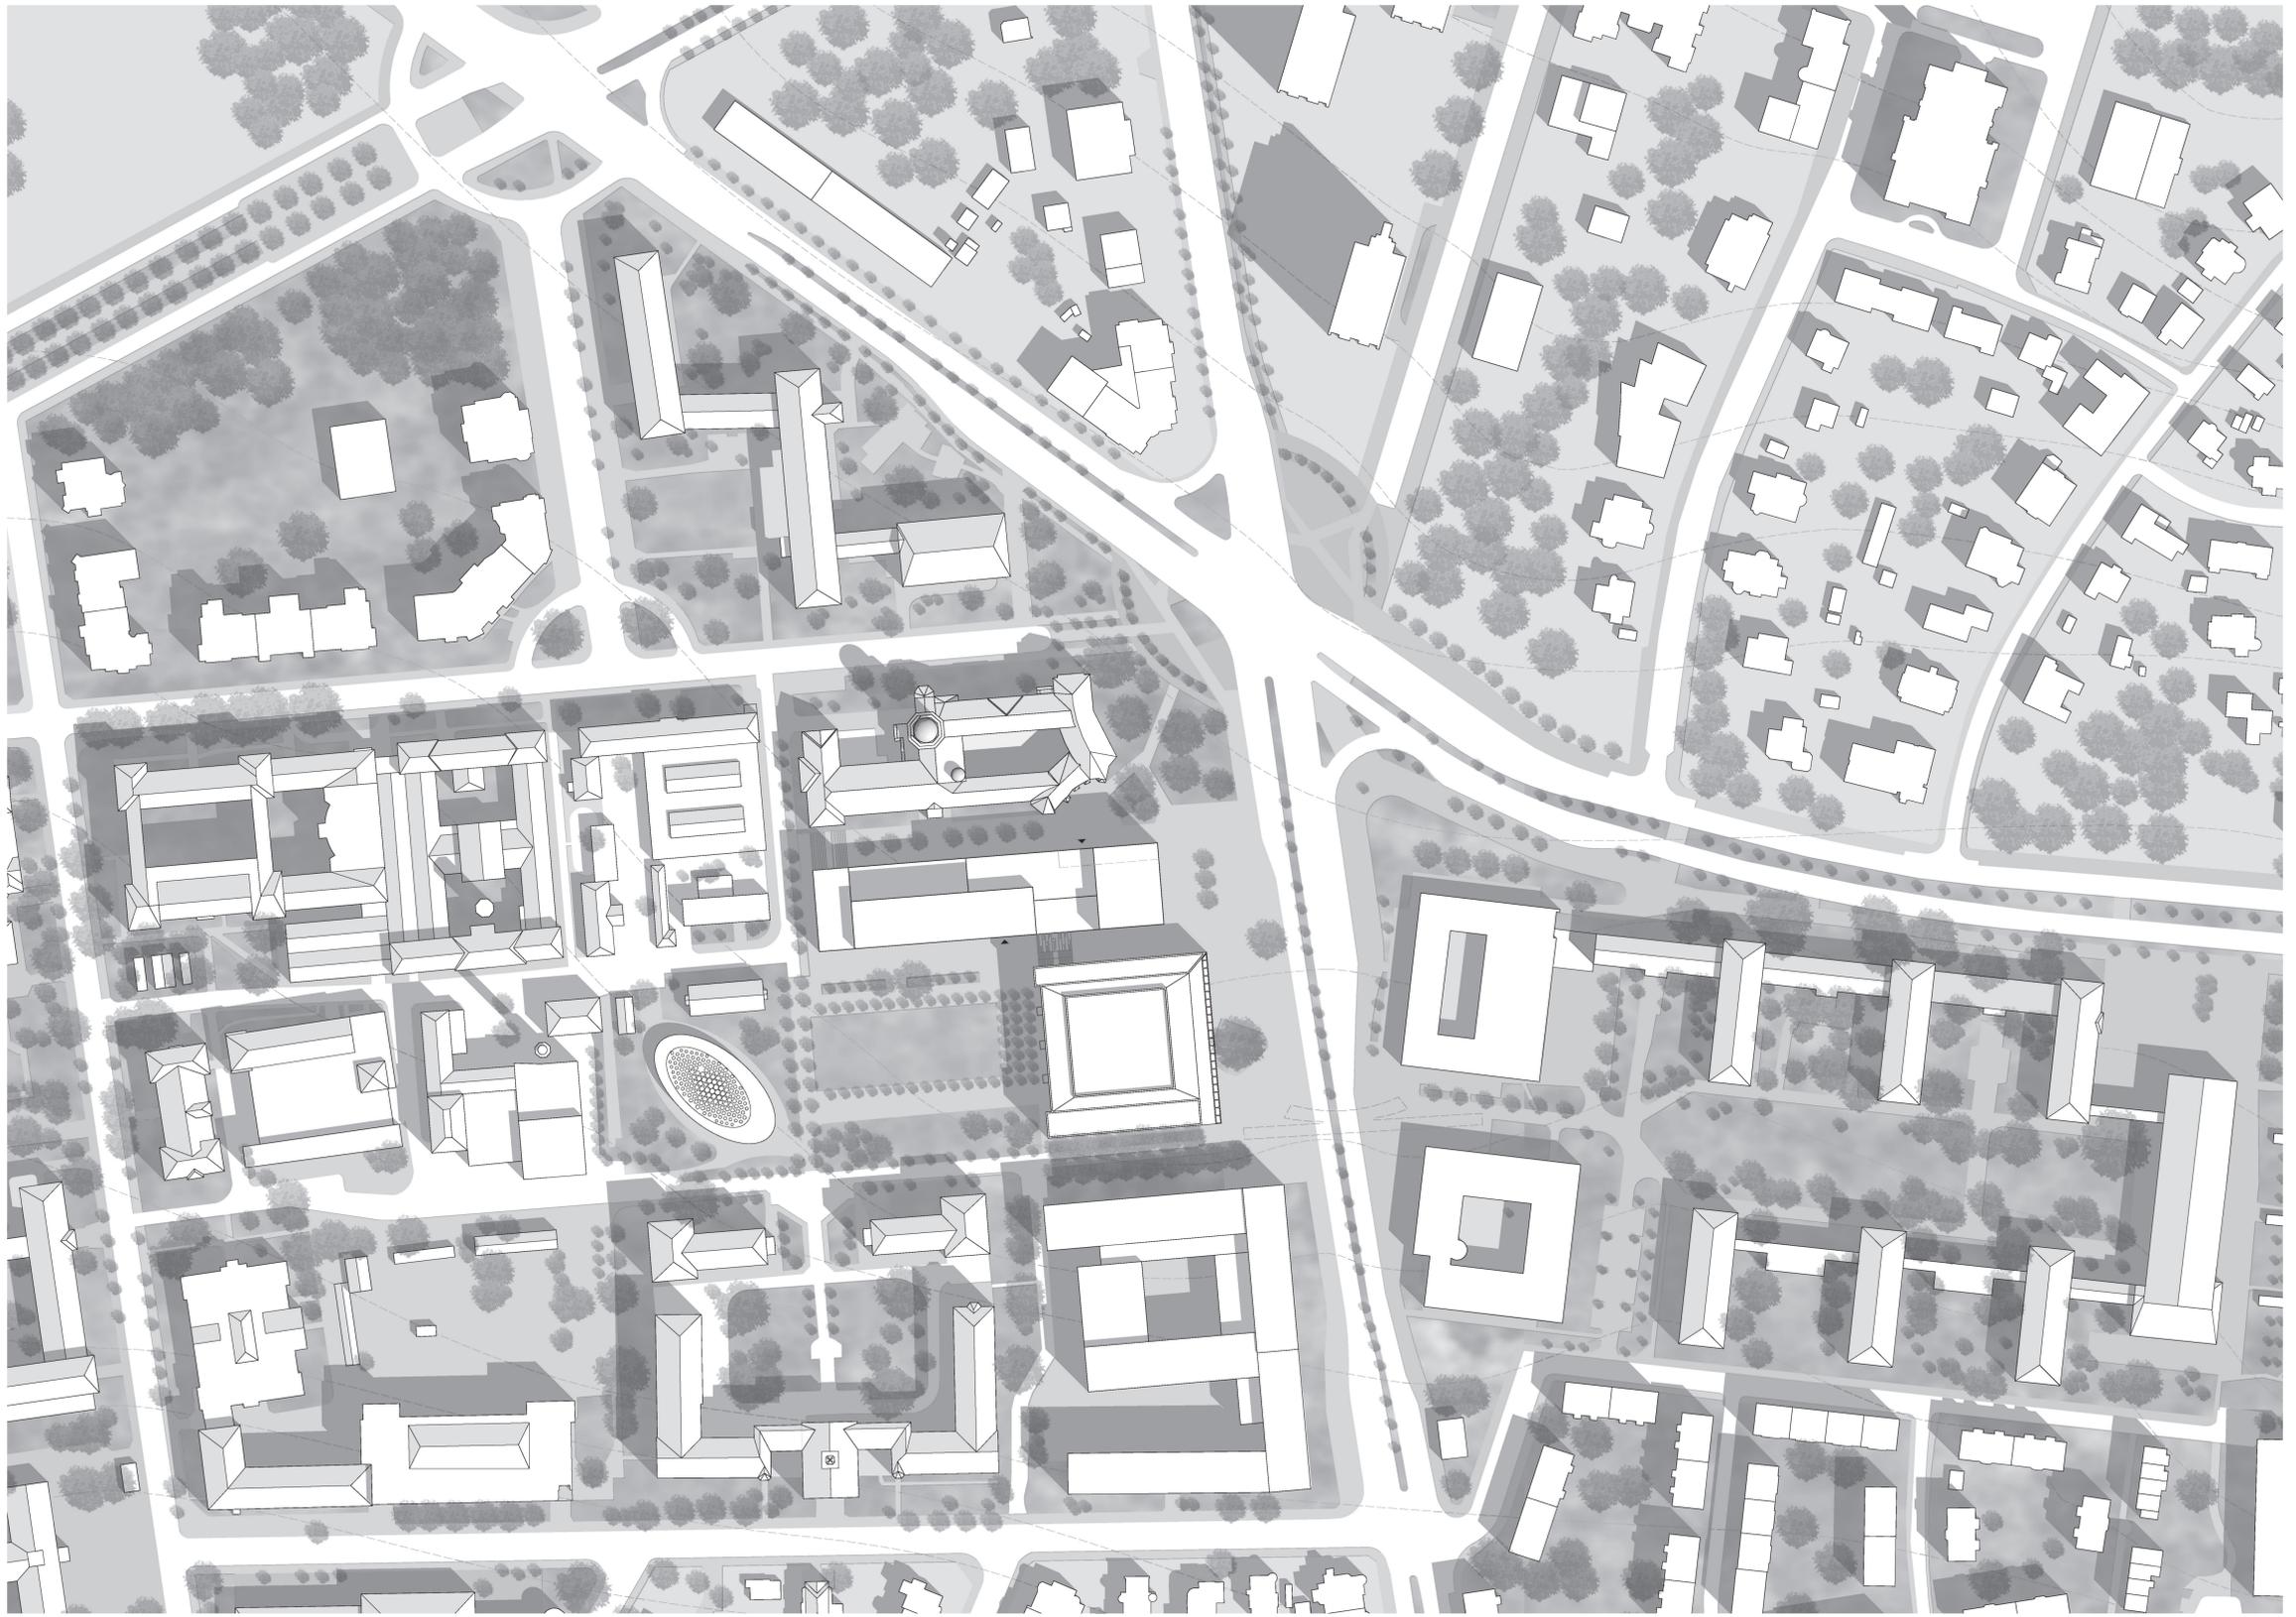


LAGEPLAN M 1: 1000

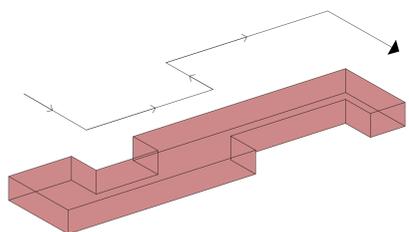


ÖFFENTLICH UMFLOSSENE SOCKELGESCHOSSE

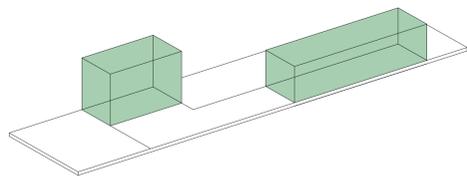


WORKSHOPHALLEN

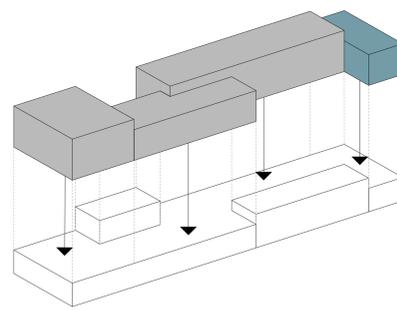


LEHRSTÜHLE & STUDENTSPACE

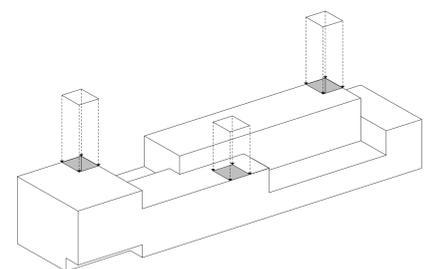


ERSCHLIESSUNGSKERNE

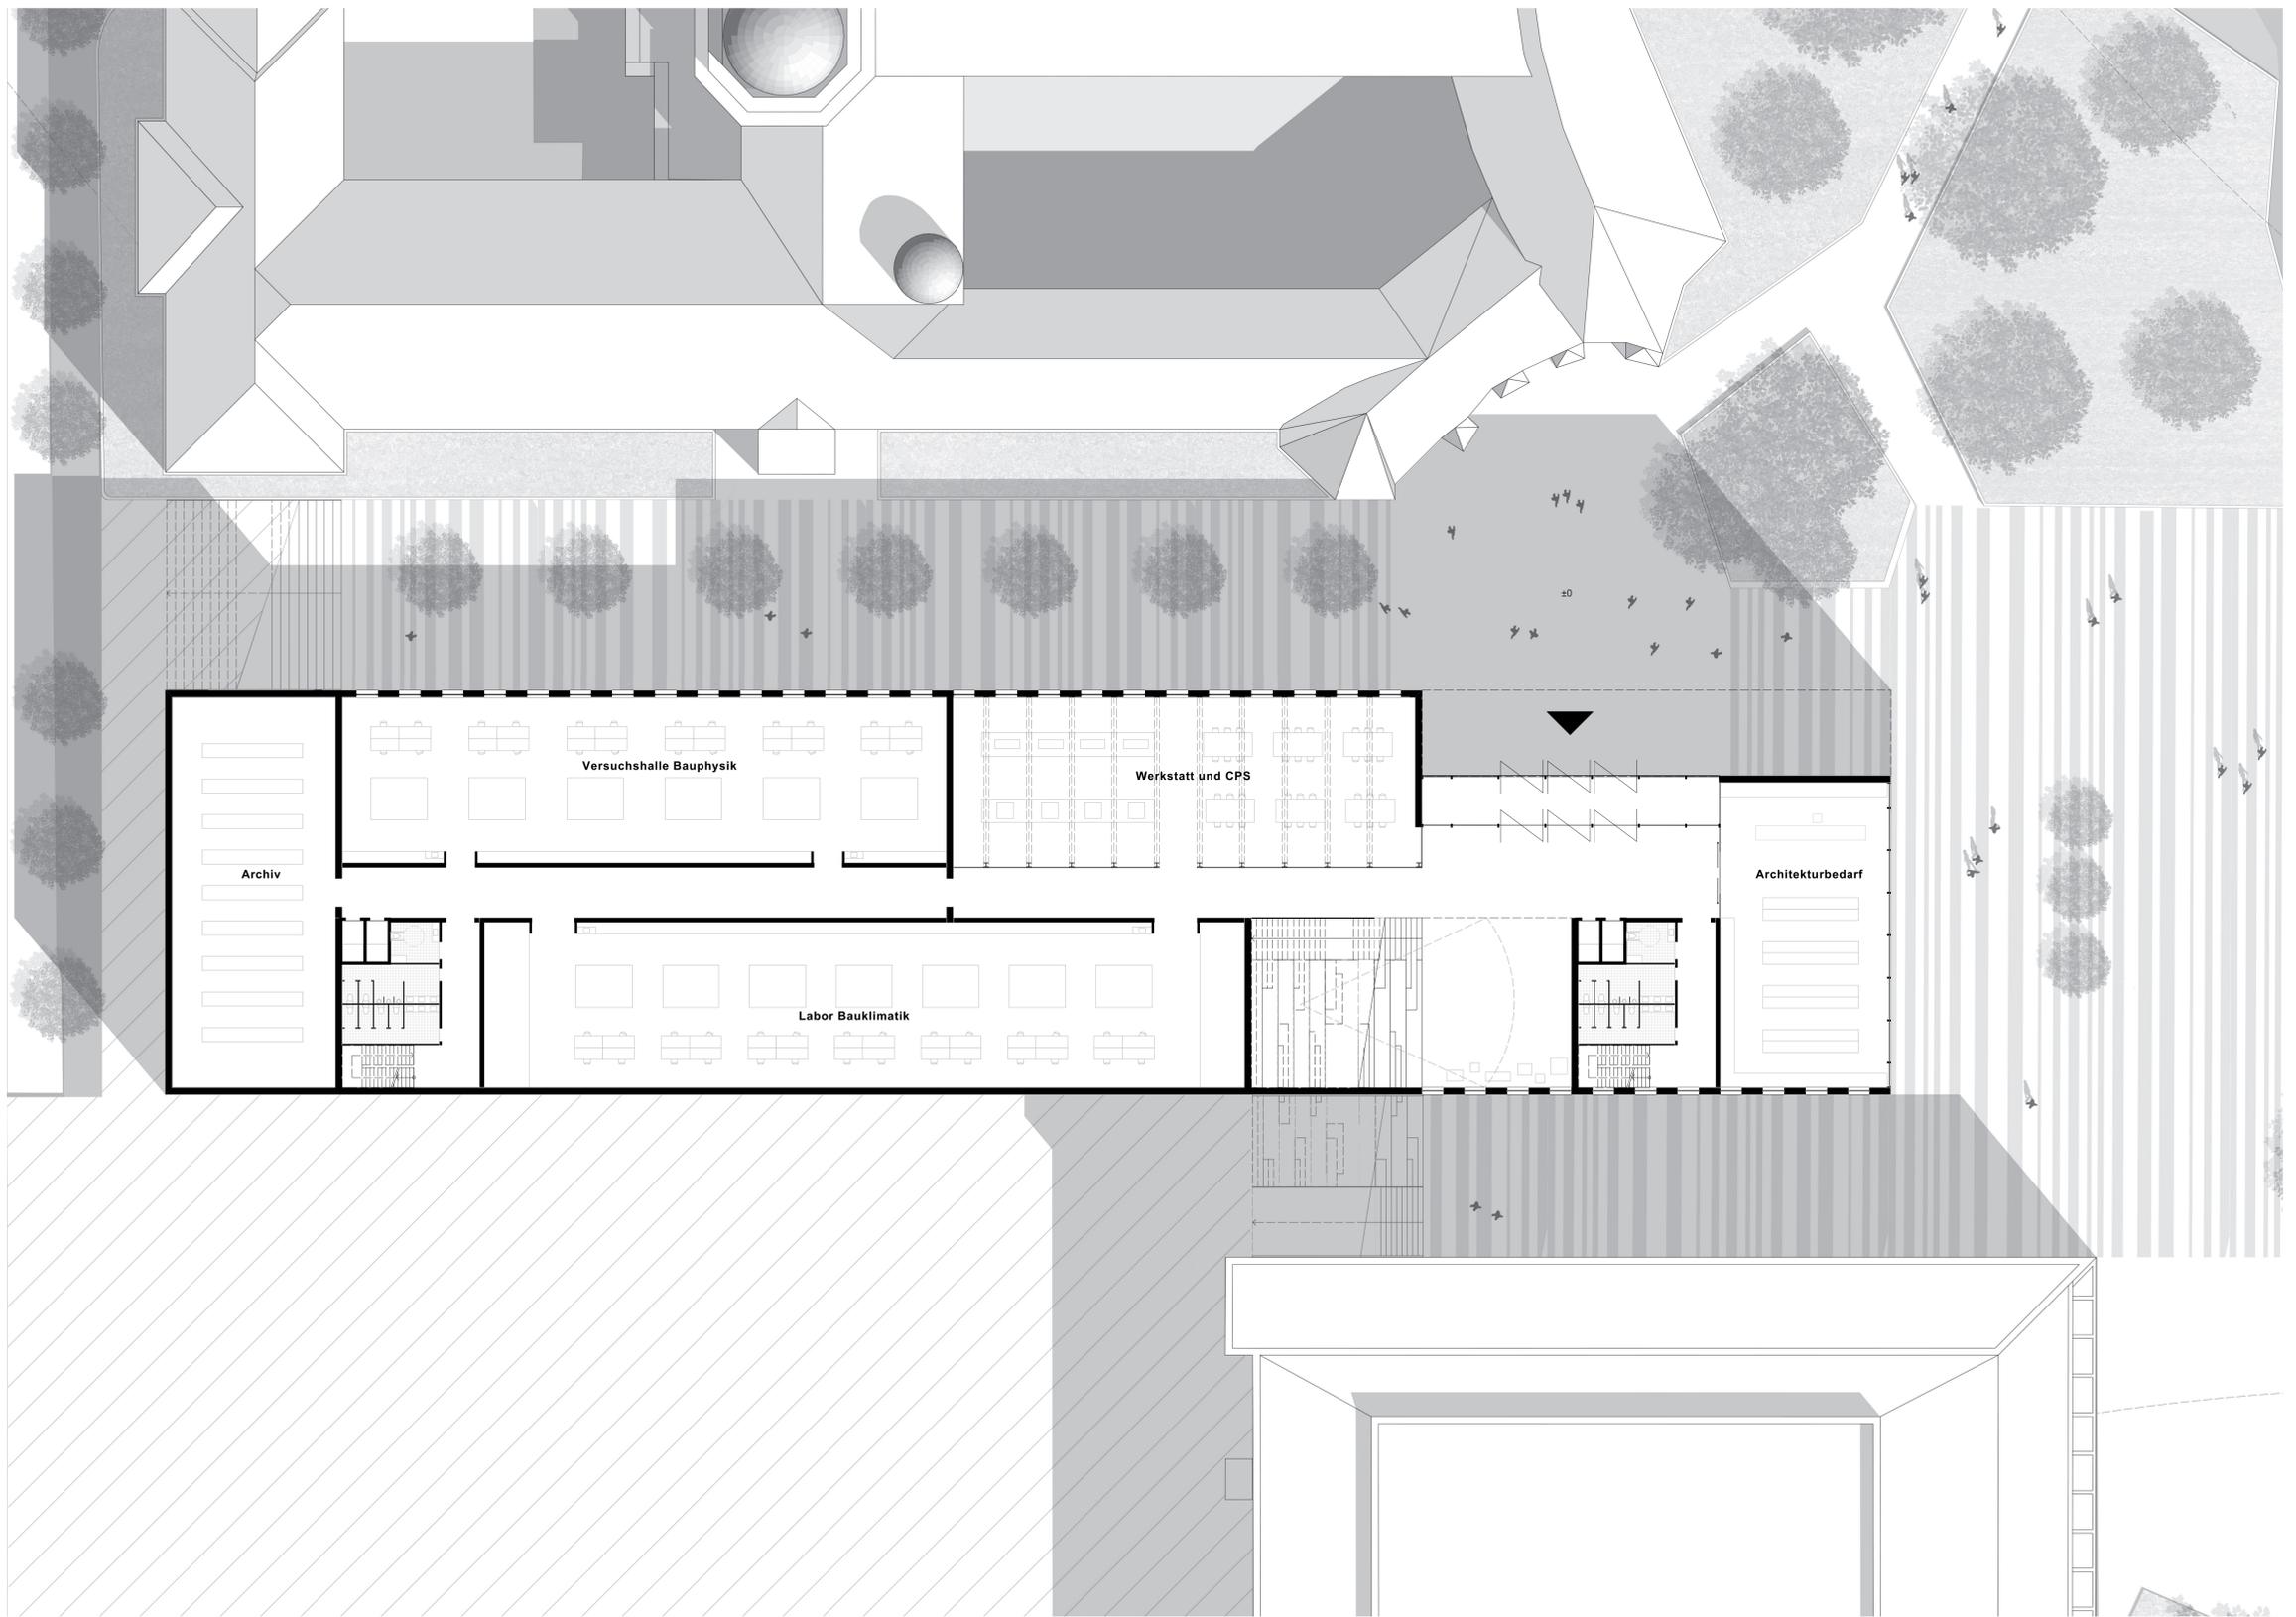


GRUNDRISS EG M 1: 200

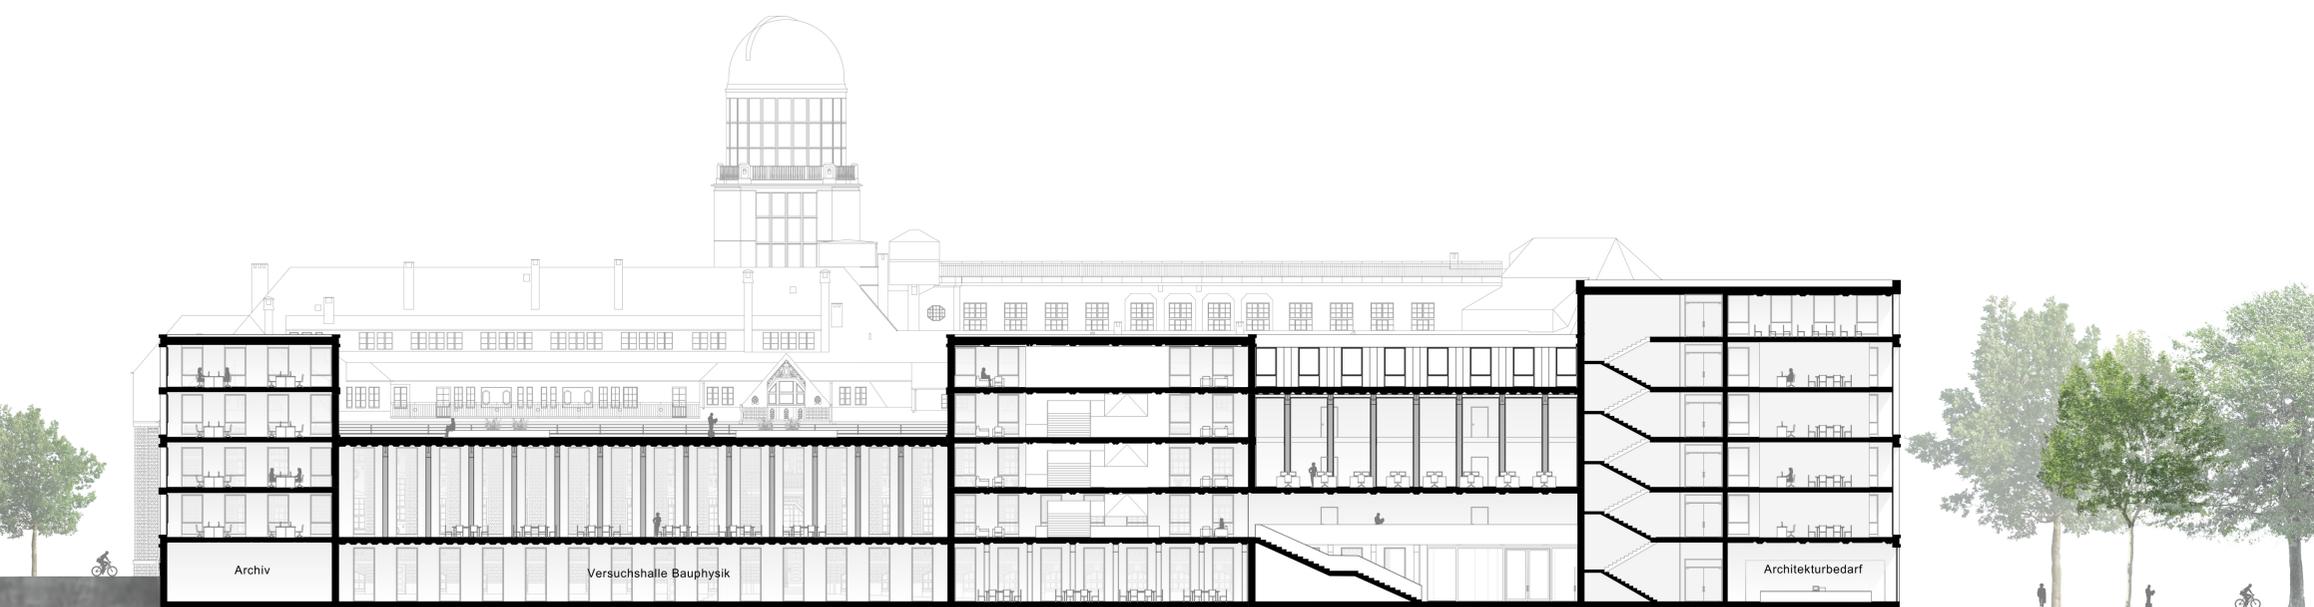



SCHNITT LÄNGS M 1: 200

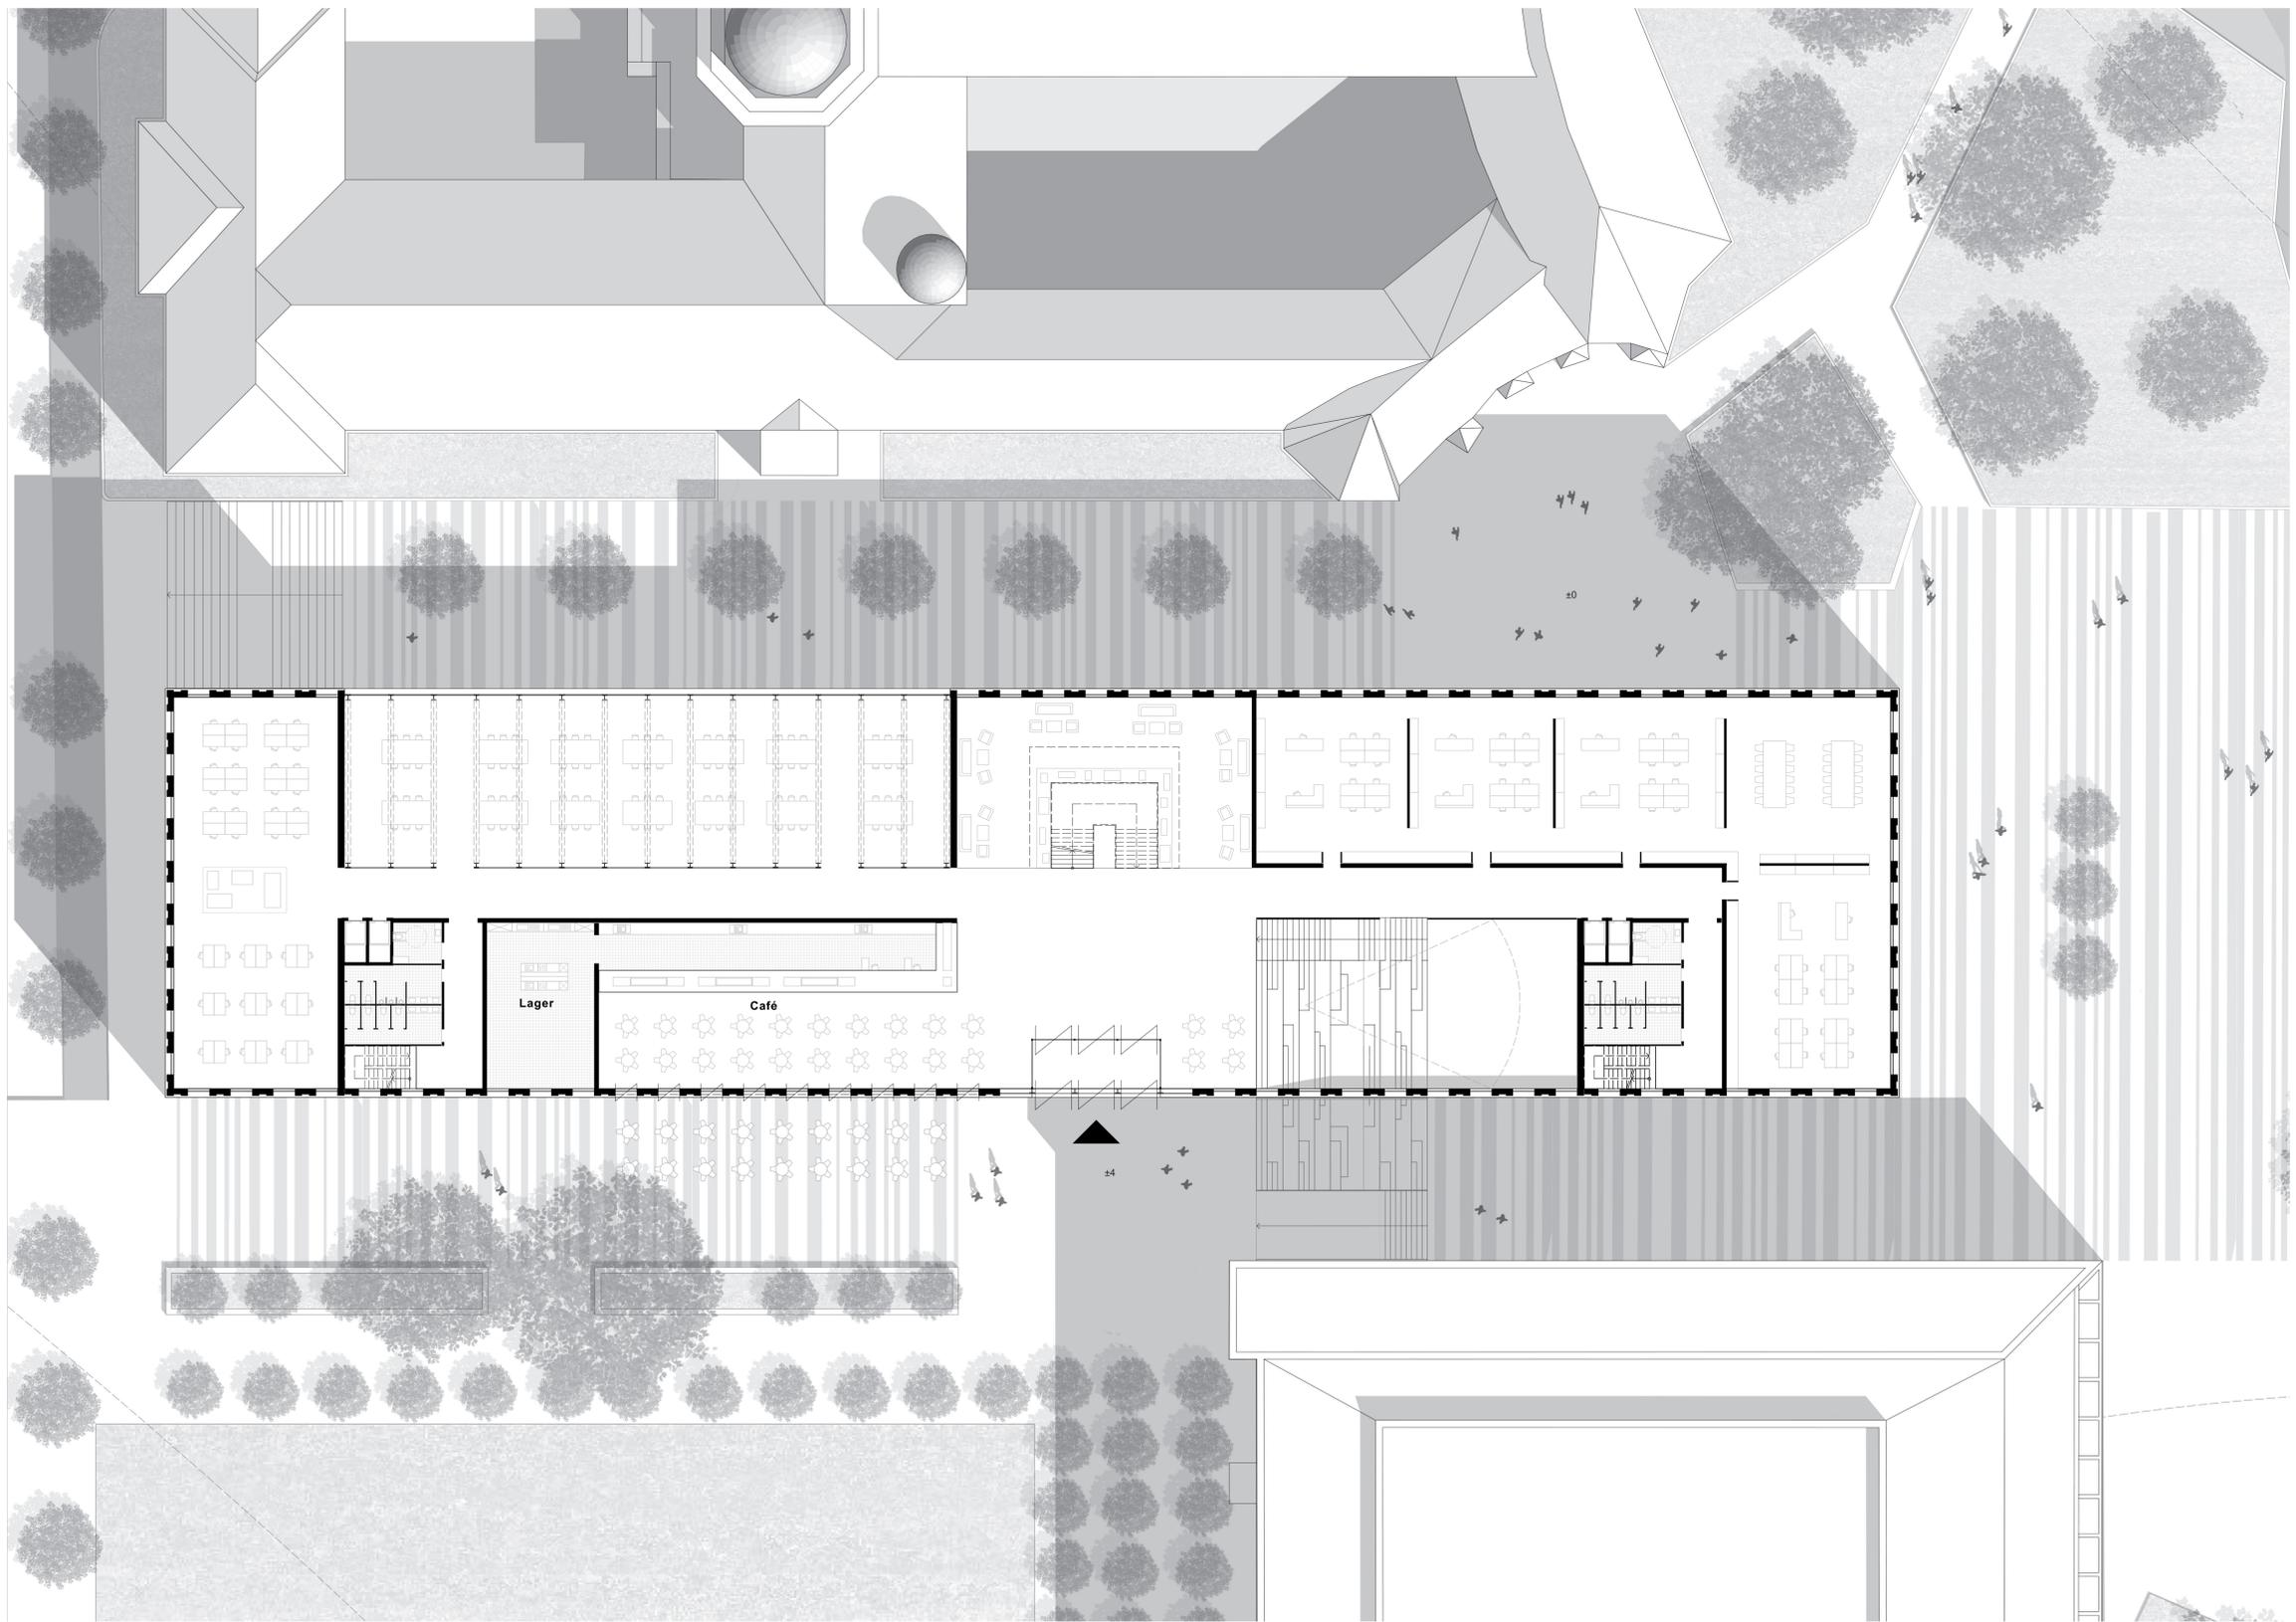


GRUNDRISS 1.0G M 1: 200

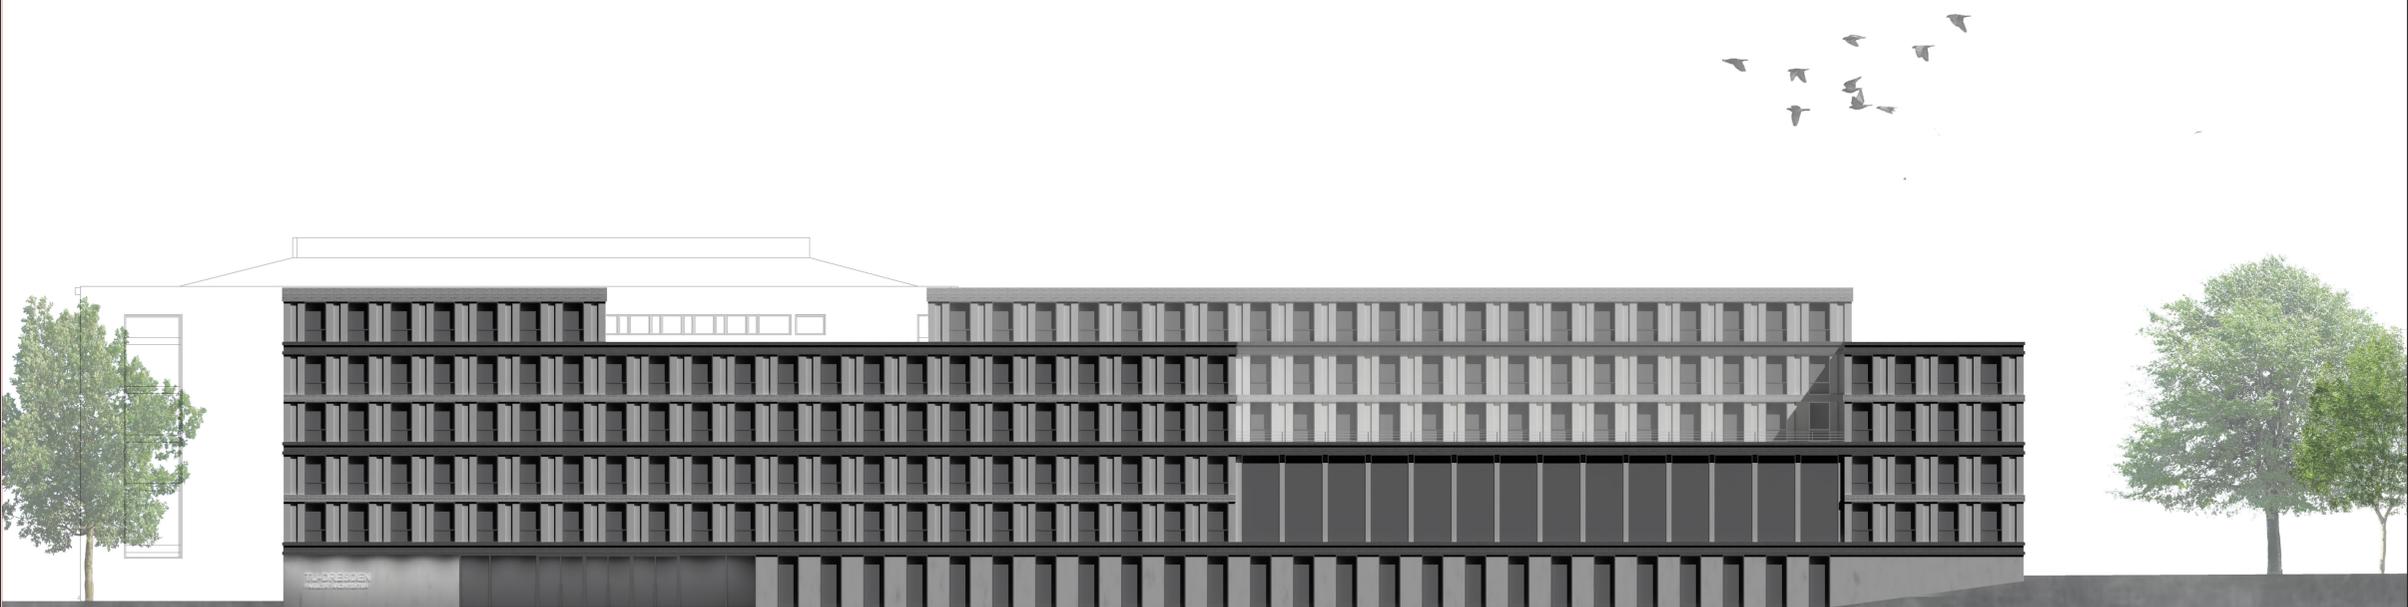

ANSICHT NORD M 1: 200

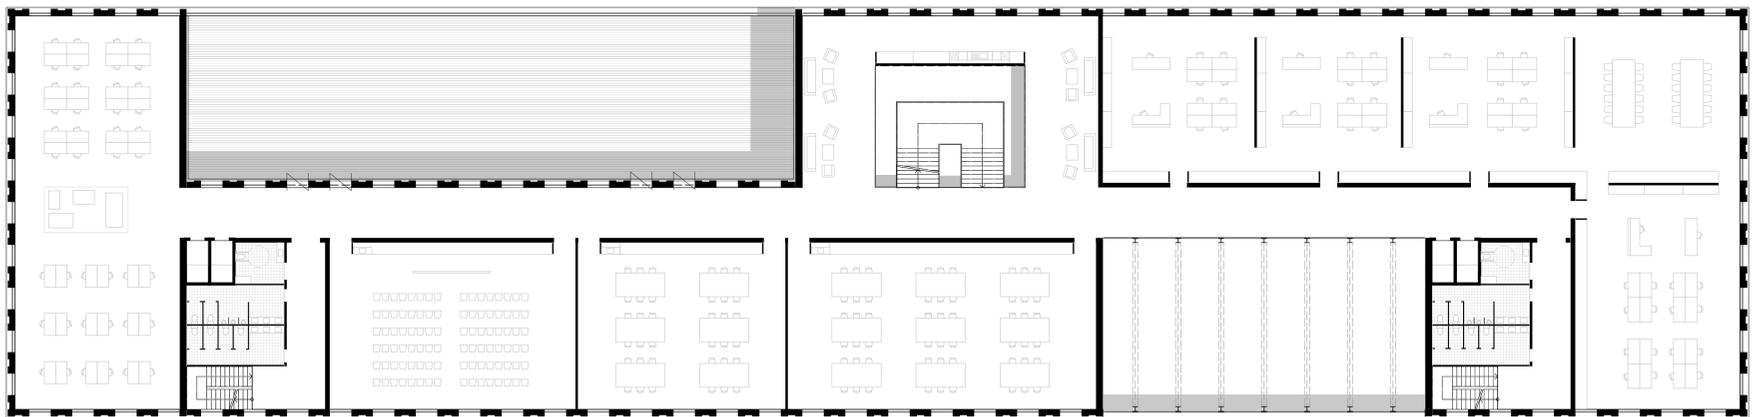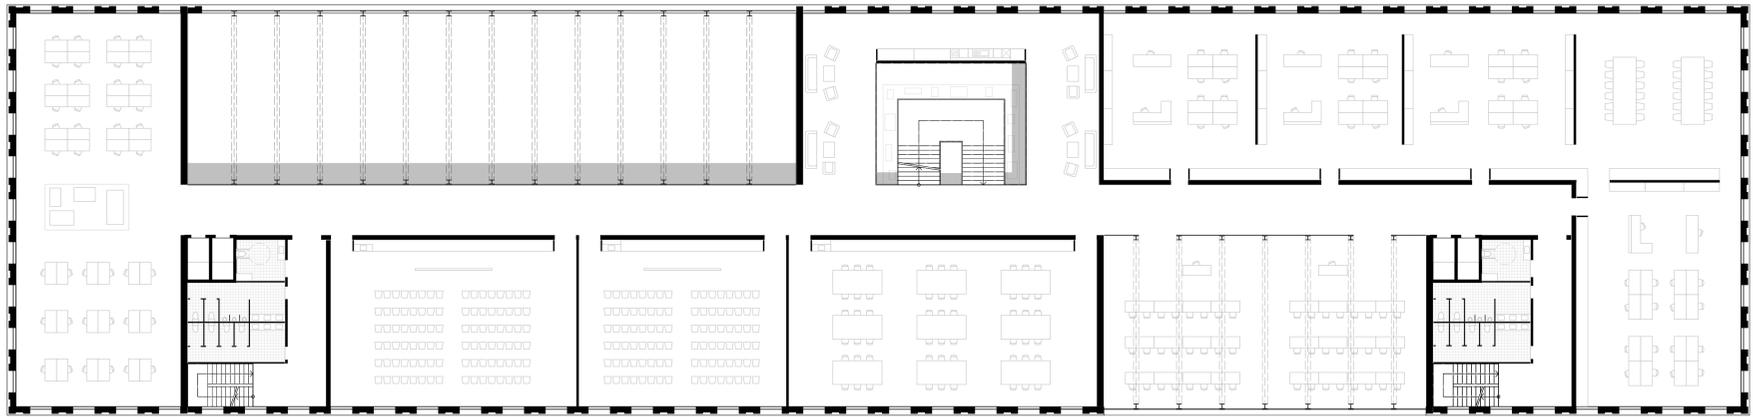


GRUNDRISS 2.OG & 3.OG M 1: 200

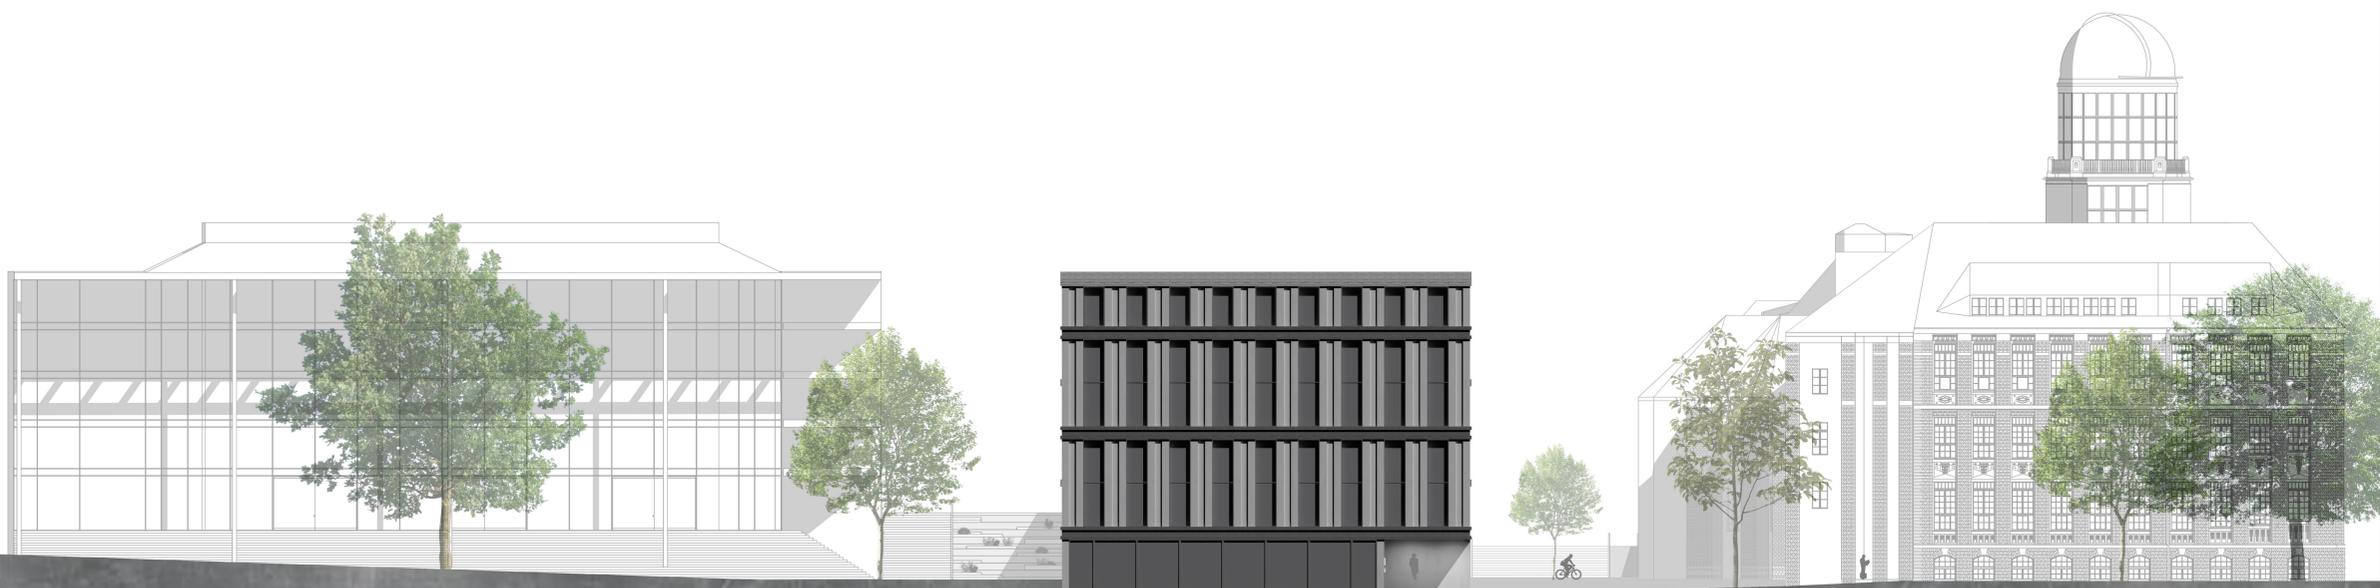



ANSICHT OST M 1: 200




FOYER ERDGESCHOSS & WERKSTATT

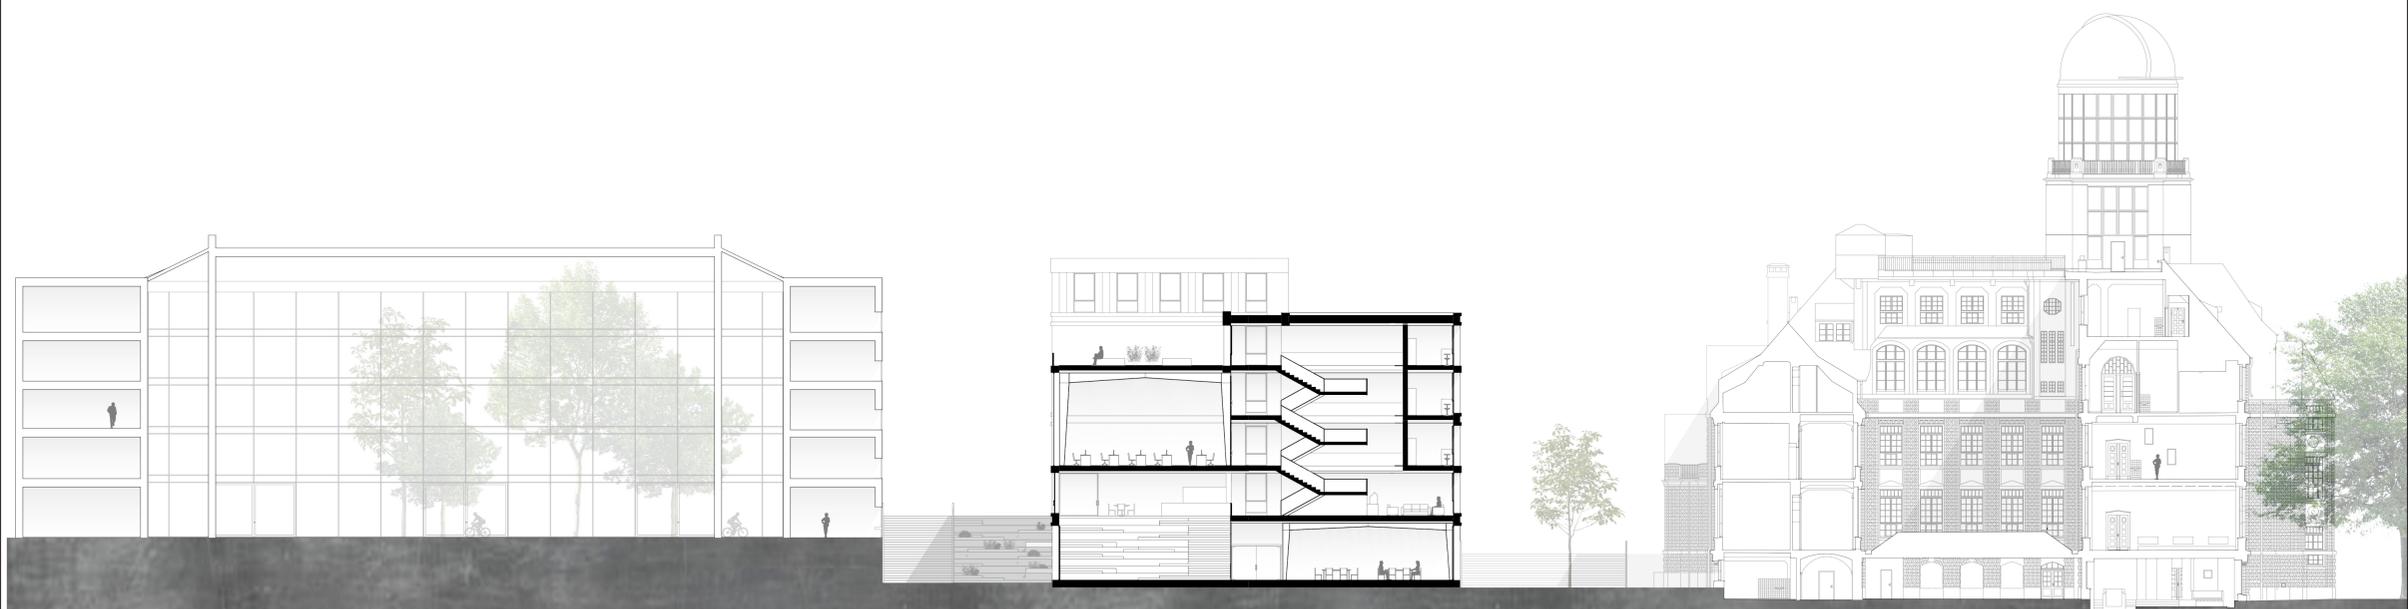


SCHNITT QUER M 1: 200

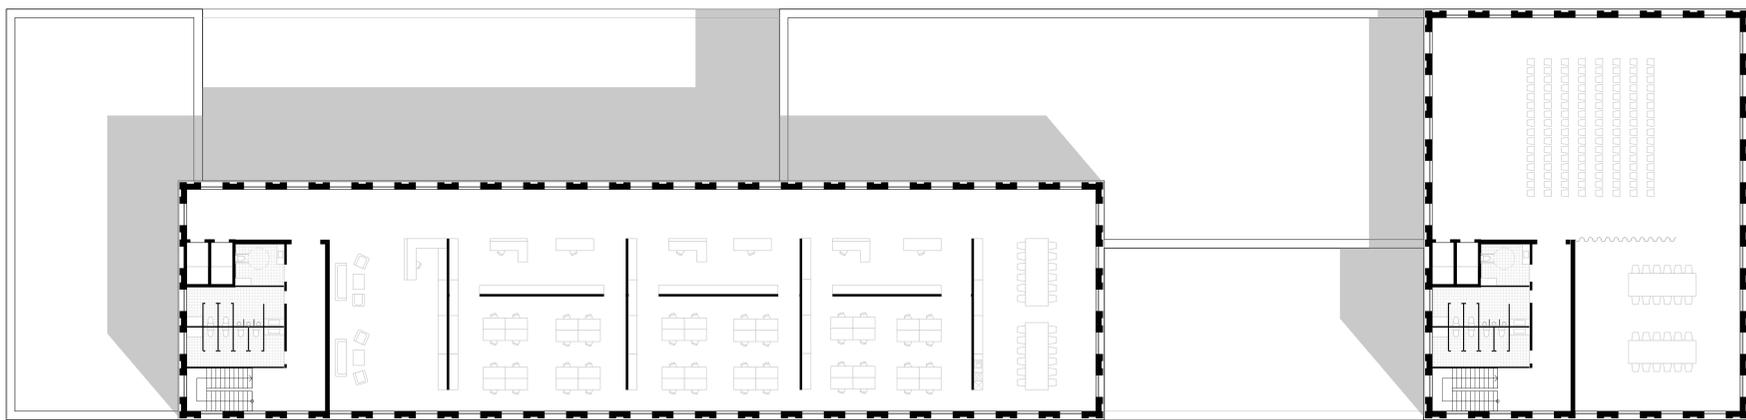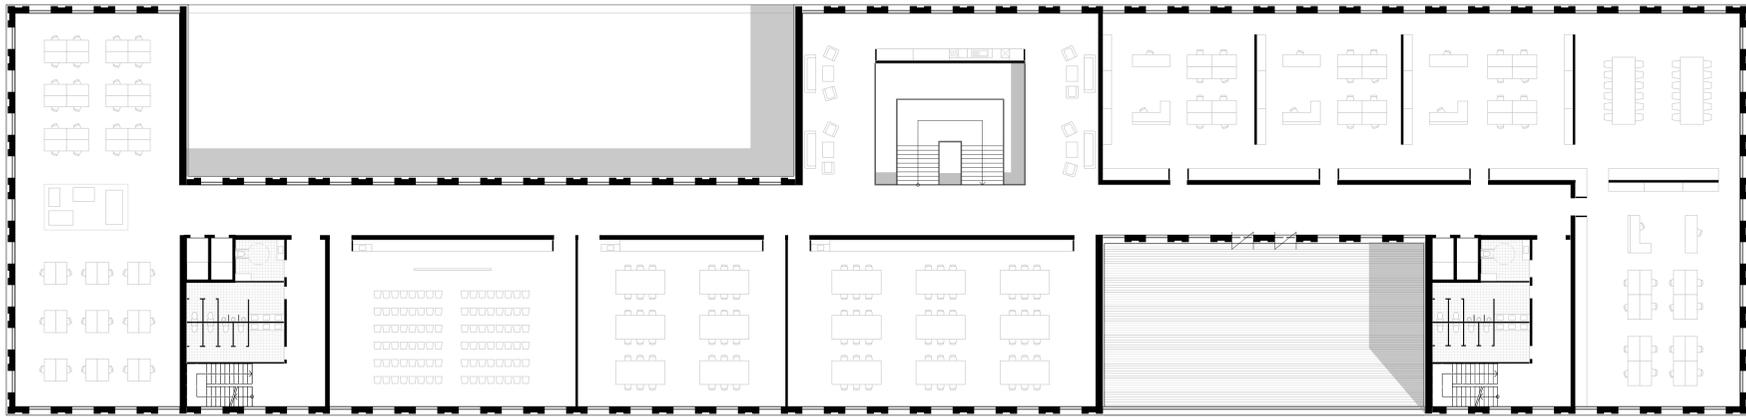


GRUNDRISS 4.OG & 5.OG M 1: 200

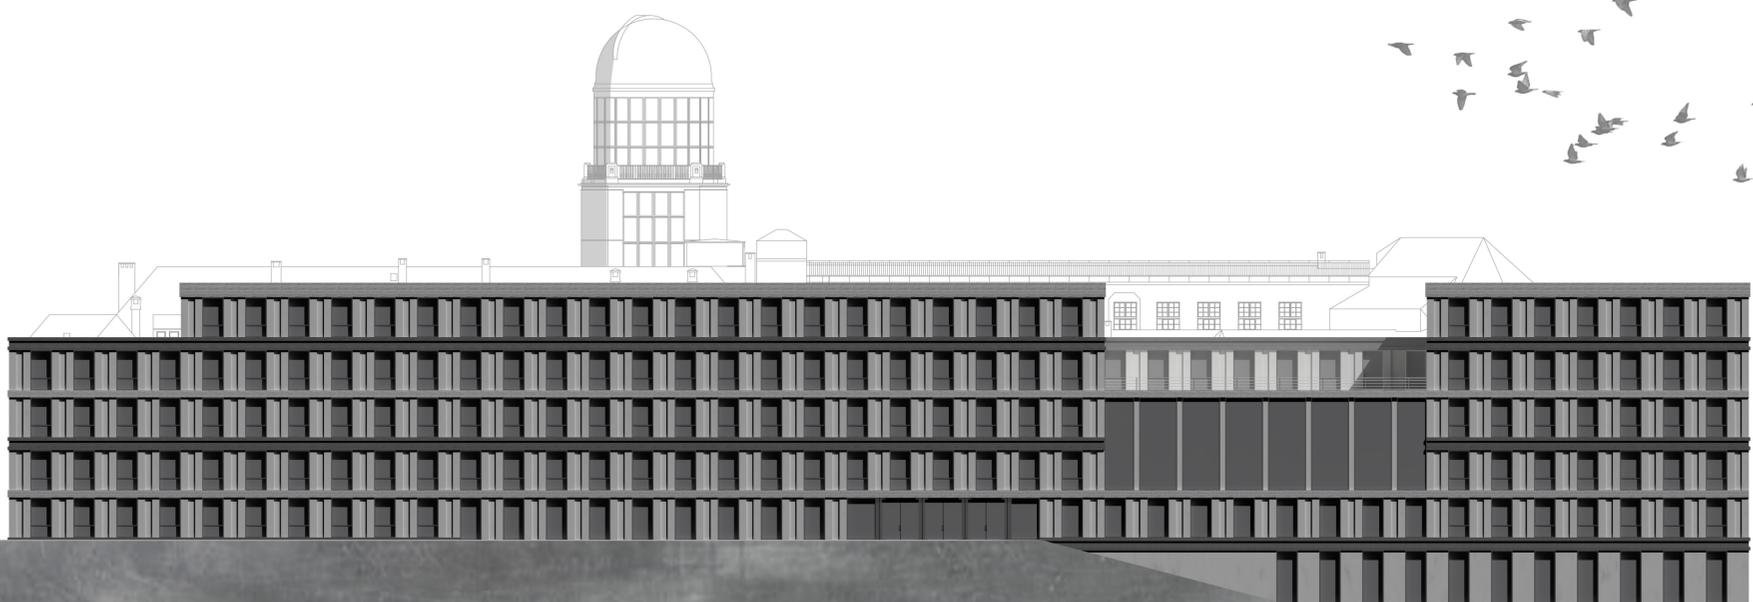


ANSICHT SÜD M 1: 200

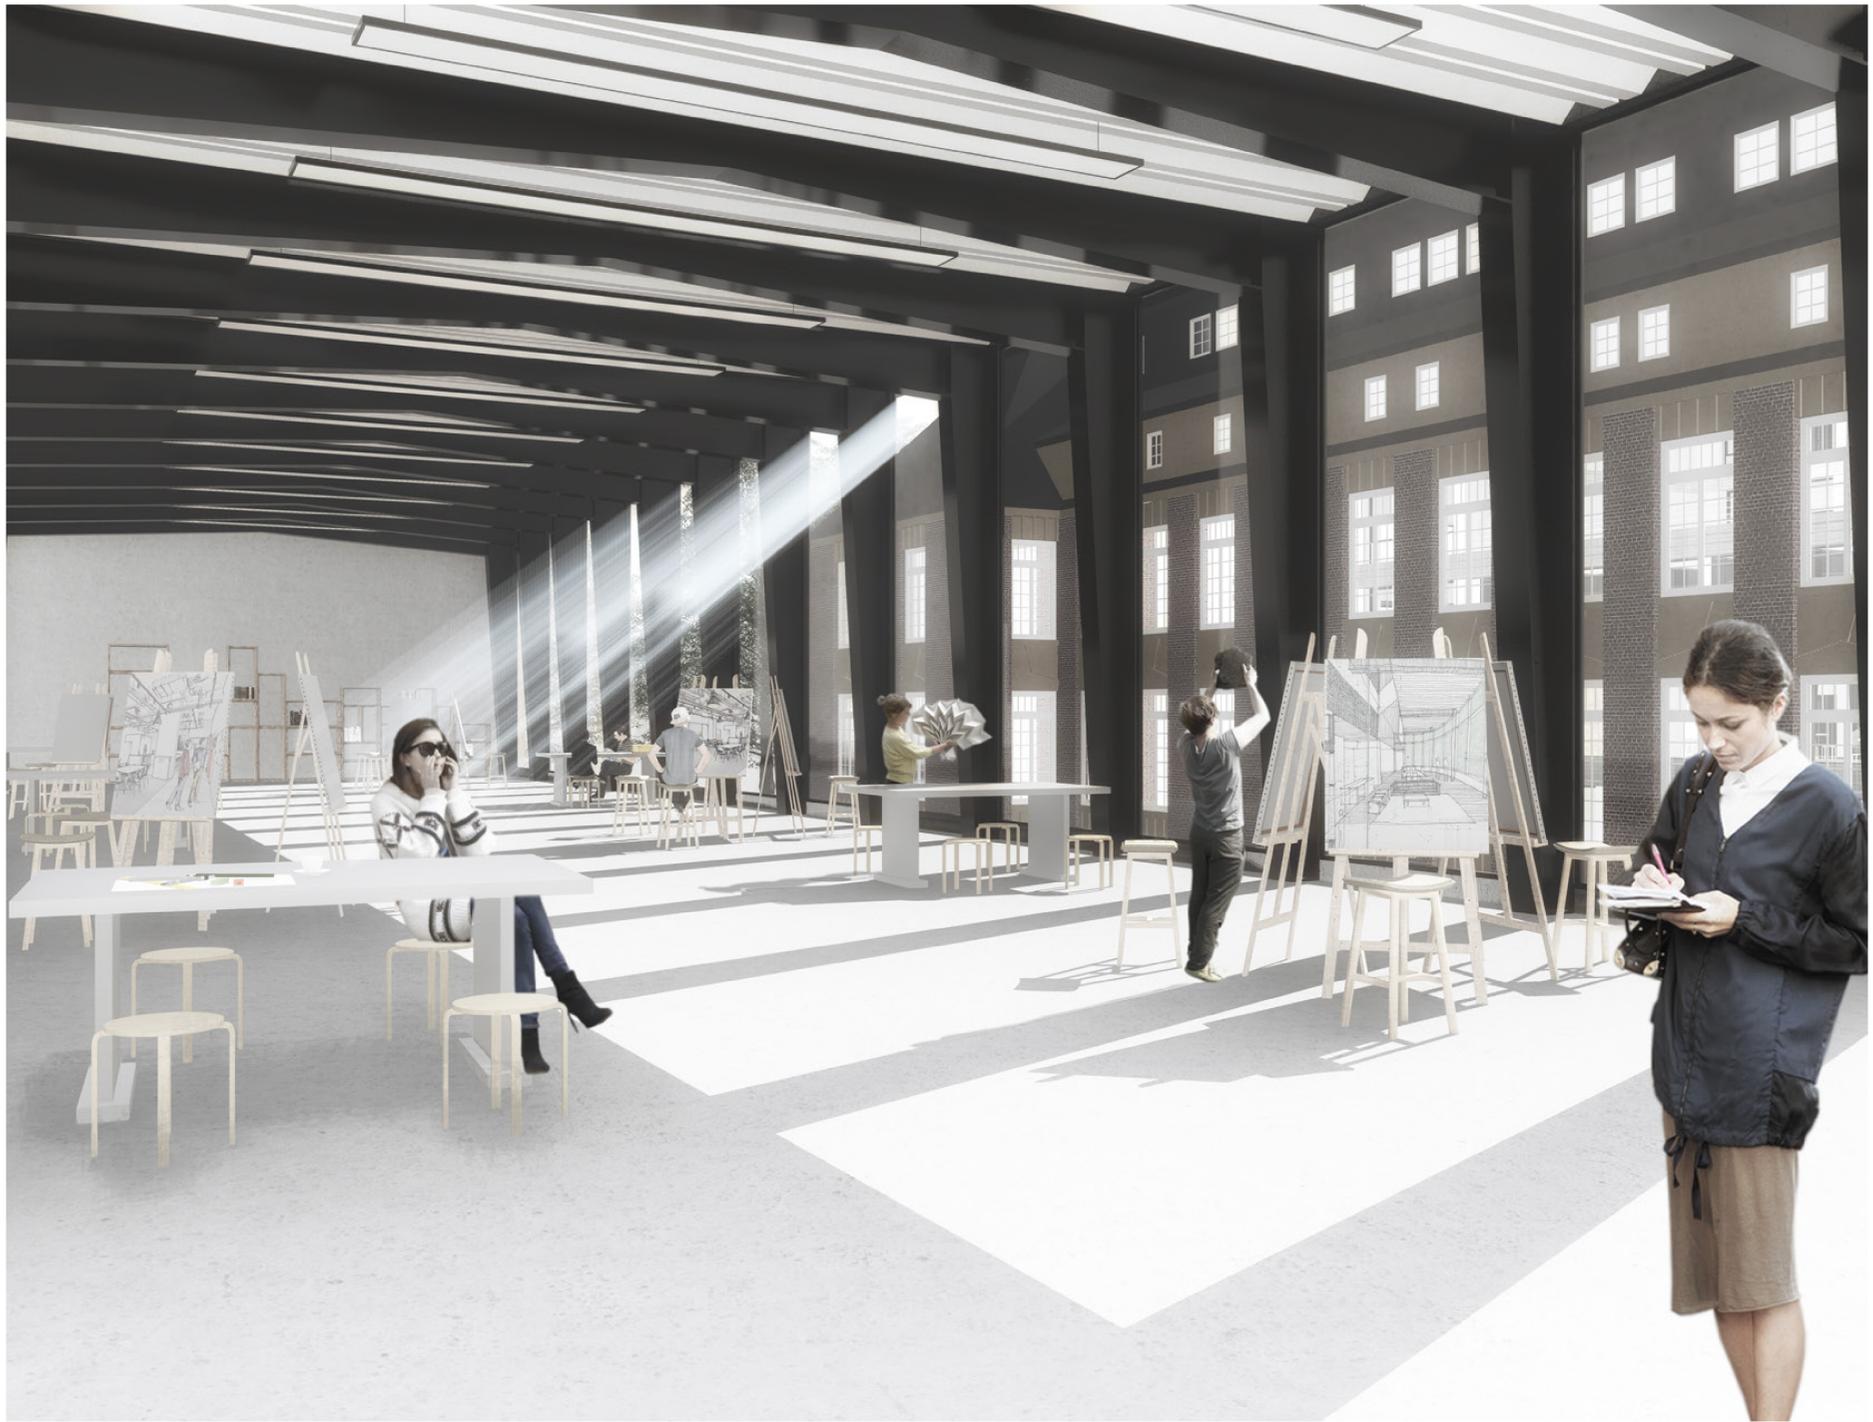

ATELIER

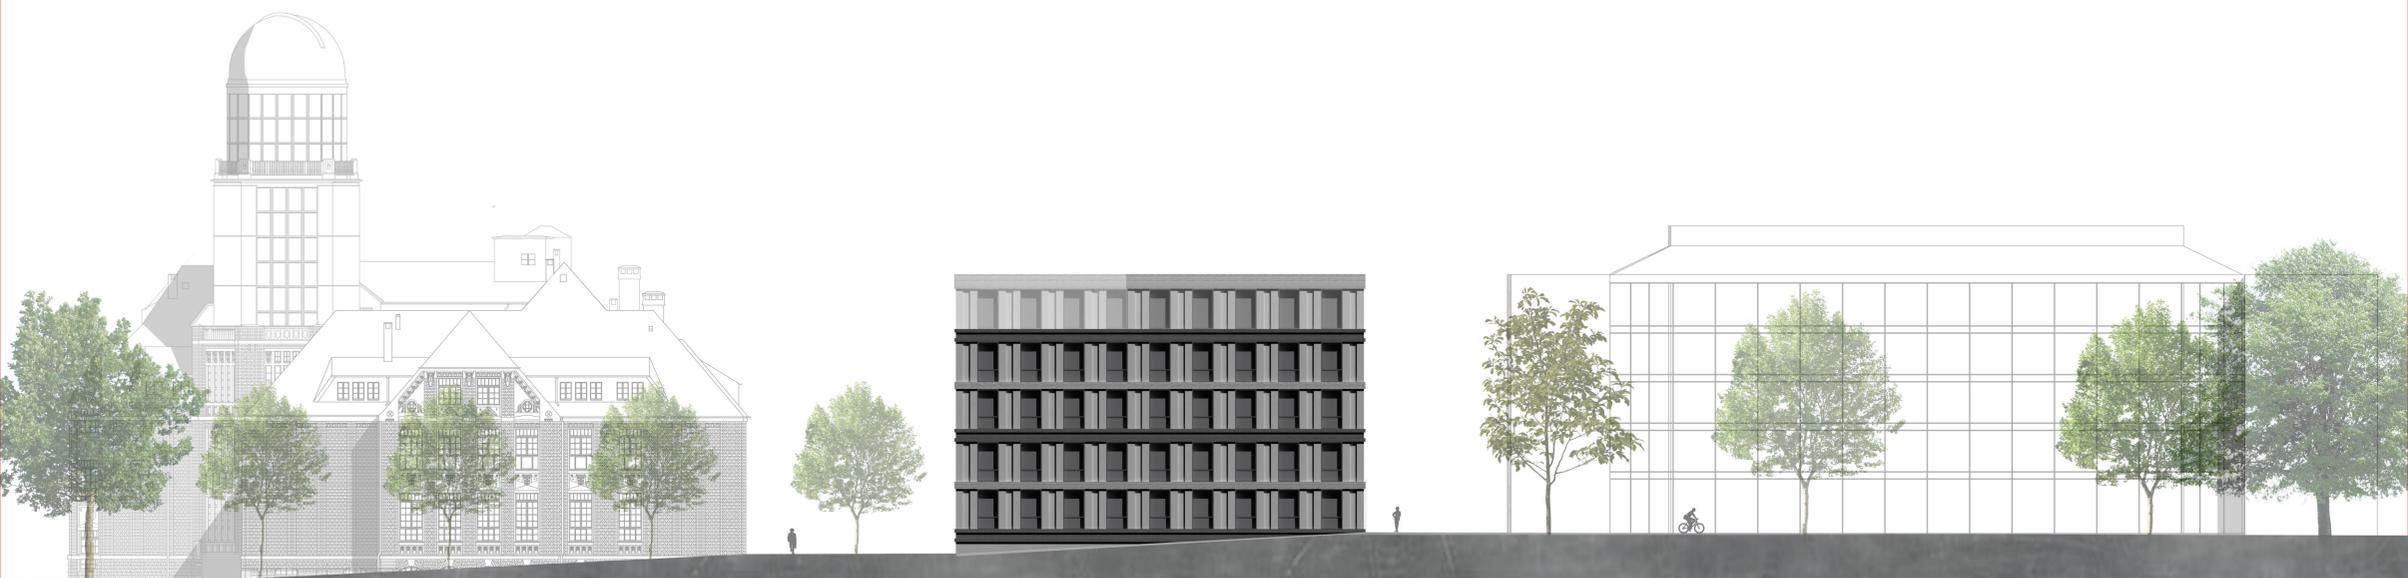

ANSICHT WEST M 1: 200

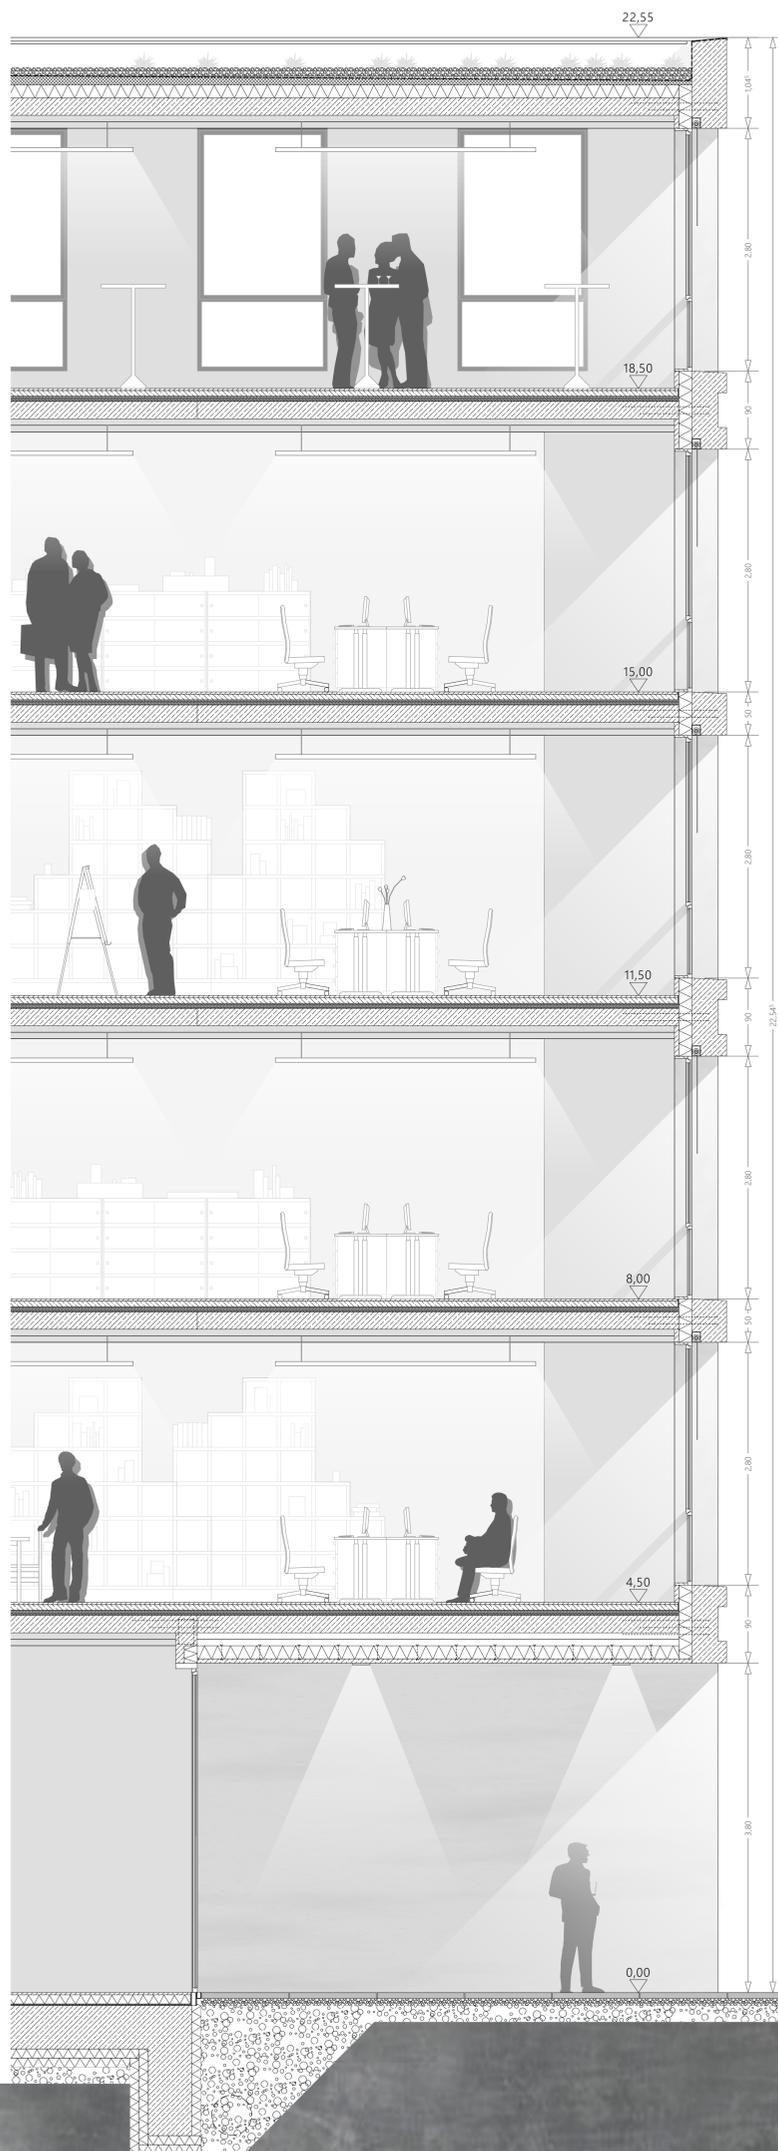

Dachaufbau
 Extensive Bepflanzung
 60-150mm Kiesschicht
 2mm Wurzelsperre
 8mm Abdichtungsbahn, 2-lagig
 50-150mm EPS-Gefälledämmung
 150mm XPS-Wärmedämmung
 <1mm Dampfsperre
 350mm Deckenelement, vorgefertigt (Rippendecke), C35/45

Sonnen- und Blendschutzrolle
 "roma zipSCREEN.2"
 Profile: "roma graualuminium" RAL 9007
 Textilscreen: "roma achatgrau" RAL 7038

Fenster und Verglasung
 "schueco AWS 75.SI+"
 Rahmen: Aluminium, pulverbeschichtet, RAL 9007
 Verglasung: 3-fach, hochwärmegedämmt

Gesimsaufbau
 300mm Ort beton, C35/45
 150mm XPS Wärmedämmung
 50mm Fertigteil zur Verblendung

Deckenaufbau
 25mm Sichtestrich, "Korodur KCF 05" in marmorierter Optik
 65mm Schwimmender Estrich
 60mm EPS Trittschall- und Wärmedämmung
 350mm Deckenelement, vorgefertigt (Rippendecke), C35/45

Auskragungsaufbau
 25mm Sichtestrich, "Korodur KCF 05" in marmorierter Optik
 65mm Schwimmender Estrich
 60mm EPS Trittschall- und Wärmedämmung
 350mm Deckenelement, vorgefertigt (Rippendecke), C35/45
 150mm XPS Wärmedämmung
 50mm Fertigteil zur Verblendung

Bodenaufbau (Innenraum)
 25mm Sichtestrich, "Korodur KCF 05" in marmorierter Optik
 65mm Schwimmender Estrich
 60mm EPS Trittschall- und Wärmedämmung
 500mm Ort beton, wasserundurchlässig, C35/45
 + Punktfundament, unbekannte Gründungstiefe
 210mm XPS Wärmedämmung

