



Luftbild



Schwarzplan - 1:5000

## Stadt & Silhouette - Ein Konzept für das Dresdner Elbufer

Susann Prasse & Kay-Michael Müller - Professur für Städtebau - Johannes-Göderitz-Preis - Sommersemester 2015

Das Entwurfsgebiet „Pirnaische Vorstadt“ zeichnet sich durch seine zentrale Lage, den reichlich vorhandenen Grünflächen, sowie direkter Lage an der Elbe aus. Die Herausforderung besteht darin, eine einheitliche städtebauliche Struktur zu erschaffen, welche den Vorgaben des Hochwasserschutzes entspricht und das Gebiet generationsübergreifend attraktiver gestaltet. Die Priorität des übergeordneten Entwurfsprinzips liegt insbesondere auf der Vernetzung des Viertels zu anderen Stadtteilen, sowie in sich selbst. Durch die Optimierung öffentlicher Verkehrsanbindung, Schaffung der Grundlagen für die Ansiedlung des Einzelhandels und Ergänzung sowie Strukturierung bestehender Grünflächen soll die Pirnaische Vorstadt nicht nur interessanter für Wohnrauminteressenten, sondern ebenfalls für Touristen werden. Die neue, auf der Pillnitzer Straße entlangfahrende Bahnlinie verbindet die neue Einkaufsmeile an der Elbe mit der historischen Altstadt. Der Bürgersteig entlang des Terrassenufers soll sich zu einer der Attraktivitäten entwickeln. Dieser Elbeabschnitt lädt jetzt nicht nur zum Spaziergehen und Sport machen ein, sondern dient auch dem Shoppen und Relaxen nach dem oft zu stressigen Alltag. Die Aufwertung des kulturellen Angebots, insbesondere der gastronomischen Betriebe könnte dazu beitragen dem demographischen Wandel des Gebietes entgegen zu wirken. Neben öffentlichen, halböffentlichen und privaten Grünanlagen & Platzanlagen soll die bestehende Baumallee um das Gebiet ausgebaut werden. Das von Grün umgebene Stadtgebiet „Pirnaische Vorstadt“ schliesse sich so an das Bild der Altstadt und ihren grünen Gürtel an. Das oberste Ziel ist die Aufenthaltsqualität des Stadtgebiets zu verbessern und das Stadtzentrum nach Osten zu erweitern.




Bauphase I - 2020 - 1:500



Bauphase II - 2030 - 1:500



Bauphase III - 2040 - 1:500

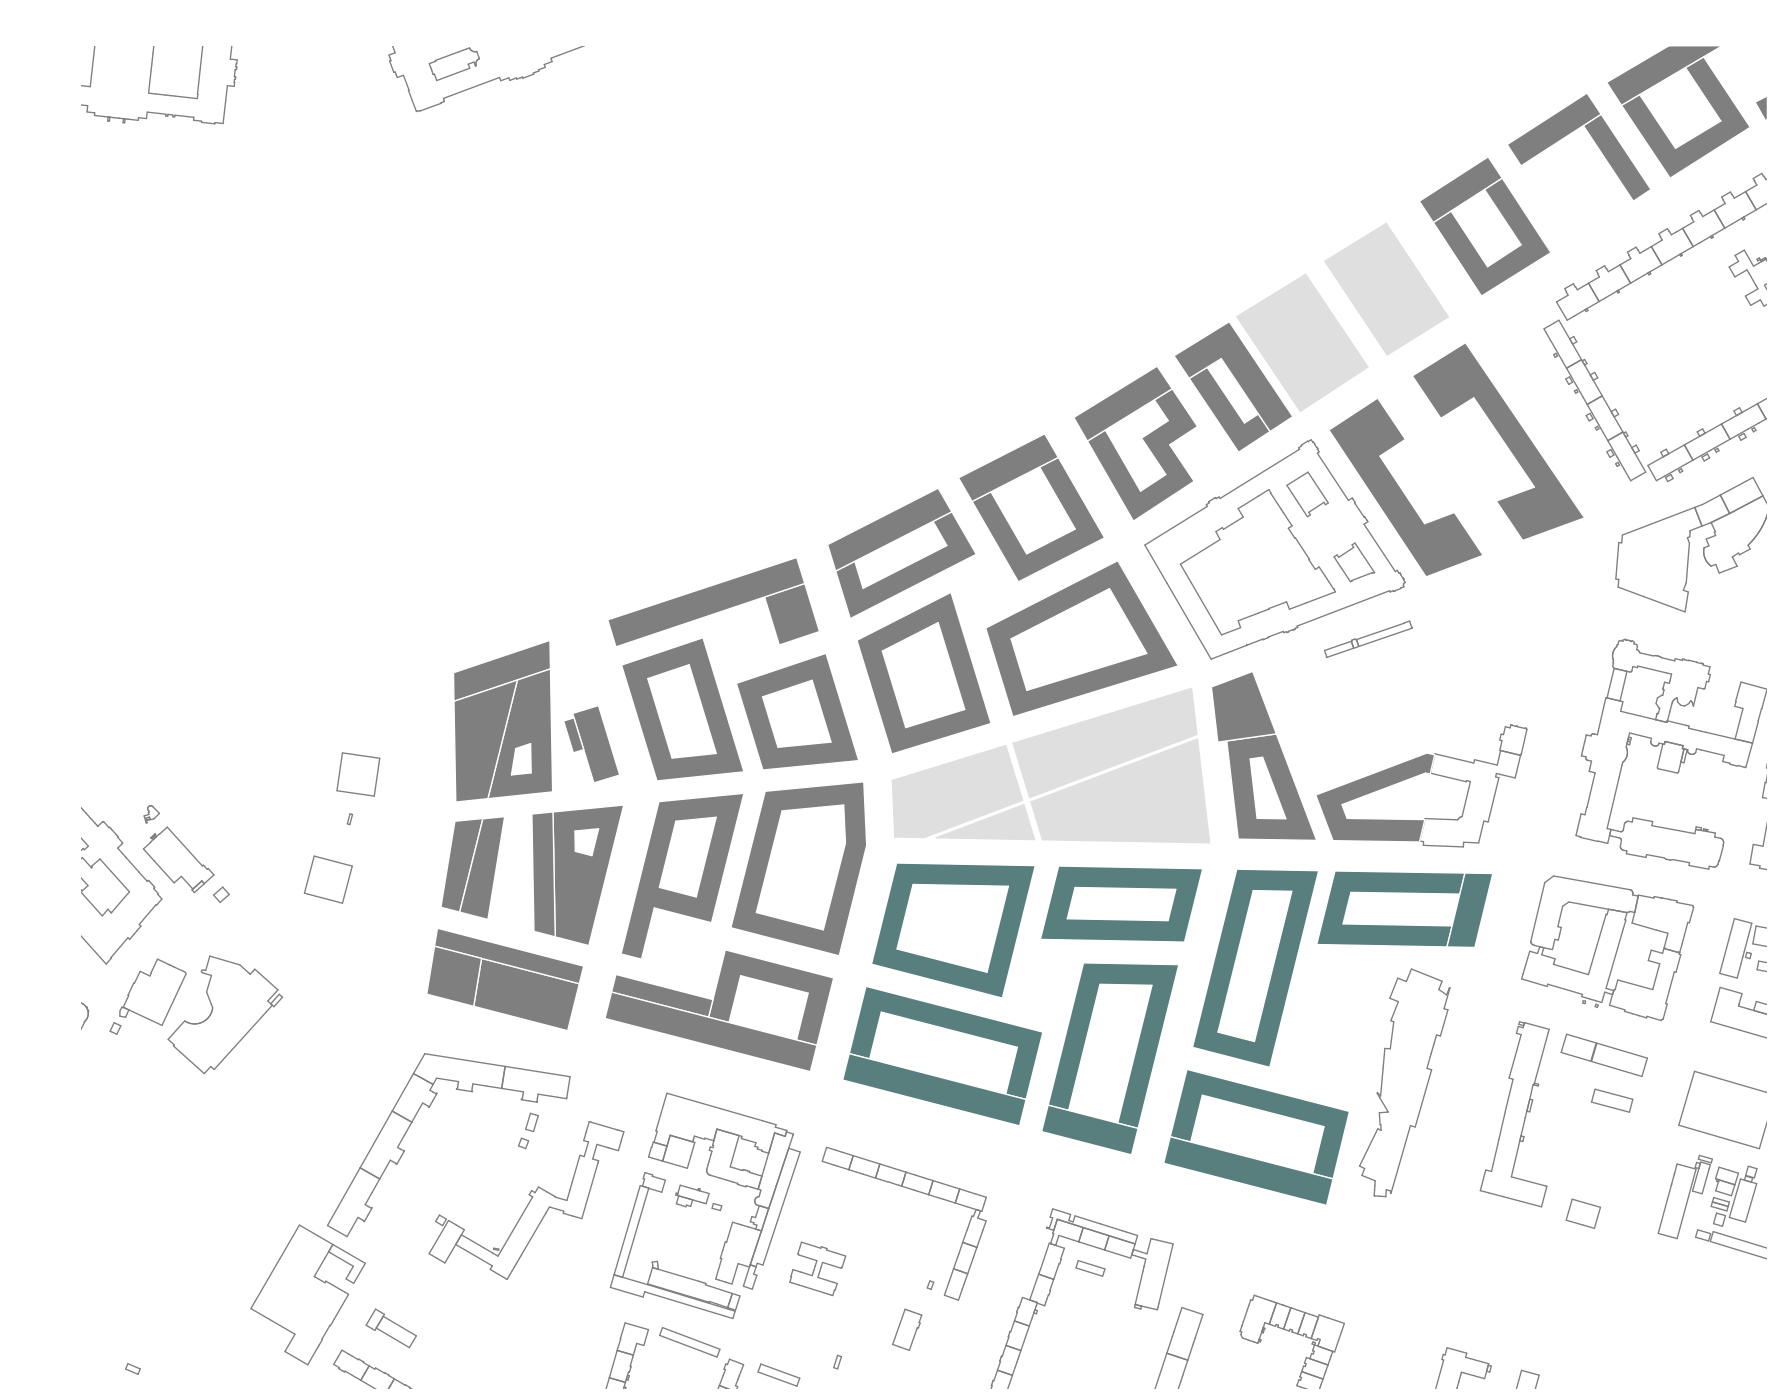

Bauphase IV - 2050 - 1:500





Konzeptplan - 1:2000



Stadtoase



Verknüpfung des übergeordneten Grünraums



Ausbildung städtebaulich starker Kanten und Anbindung an Altstadt



Zentrales Konzept: Bildung von vernetzten öffentlichen, halböffentlichen und privaten Freiräumen

Konzept - Piktogramme









Detailplan - 1:500



Quartiersplatz



Detailschnitt - 1:500